

 


PROVISOIRE

LEGENDE	
Portes et fenêtres	
PF	Porte fenêtre
F	Fenêtre
VR	Volet roulant
éléments de cuisine	
LL	Lave linge
LV	Lave vaisselle
R	Réfrigérateur
autres éléments	
TE	Tableau électrique
PL	Placard
CF	Conduit fumée
	Faux plafond
	Soffite

 

NOTA : Des modifications sont susceptibles d'être apportées à ce plan en fonction des nécessités techniques de la réalisation tant en ce qui concerne les dimensions libres que l'équipement. Les surfaces sont approximatives. Les retombées, soffites, faux plafond et équipements sanitaires sont figurés à titre indicatif et peuvent subir des modifications pour impératif technique. Le mobilier et l'électroménager ne sont pas fournis.

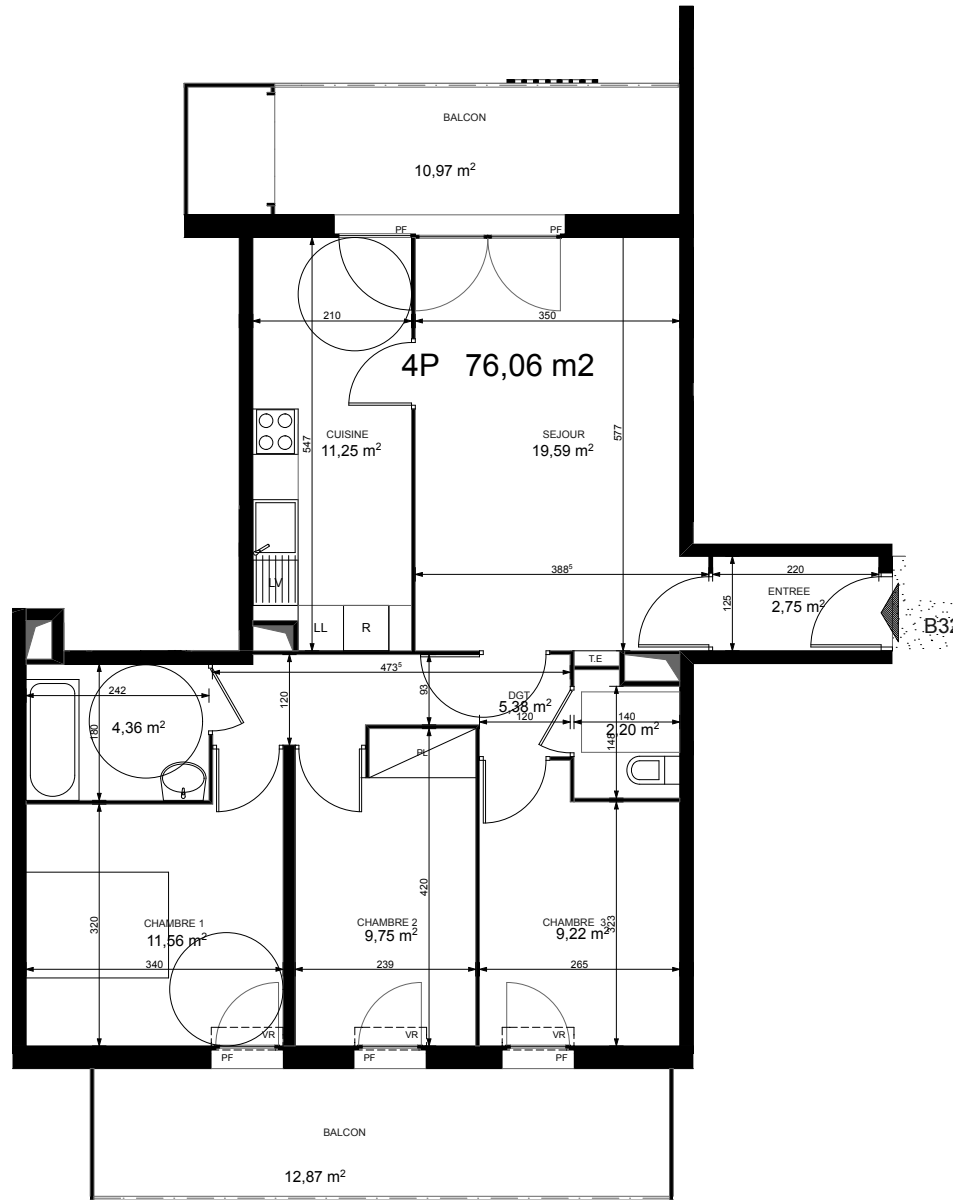

Résidence Val du Moulin - 93240 STAINS


LOGEMENT N° B32

4 pièces

3^{ème} ETAGE

Entrée	2,75
Séjour	19,59
Cuisine	11,25
Dégagement	5,38
Chambre 1	11,56
Chambre 2	9,75
Chambre 3	9,22
SDB	4,36
WC	2,20
Placards	
TOTAL	76,06
Balcon	23,84

LOCALISATION

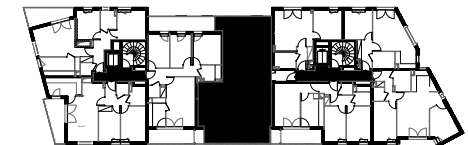

B 3-2

Date : septembre 2011

Echelle: 1/100^{ème}