
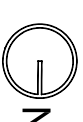



N° 1001	R+1
2 pièces	

SURFACE HABITABLE	
T2-1001	43.55
SEJOUR	17.34
CUISINE	4.61
CHAMBRE 1	13.45
SDB	6.23
DGT	1.92

ANNEXES	
DGT	12.40
JARDIN	19.03

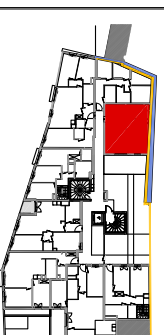

Plan de repérage

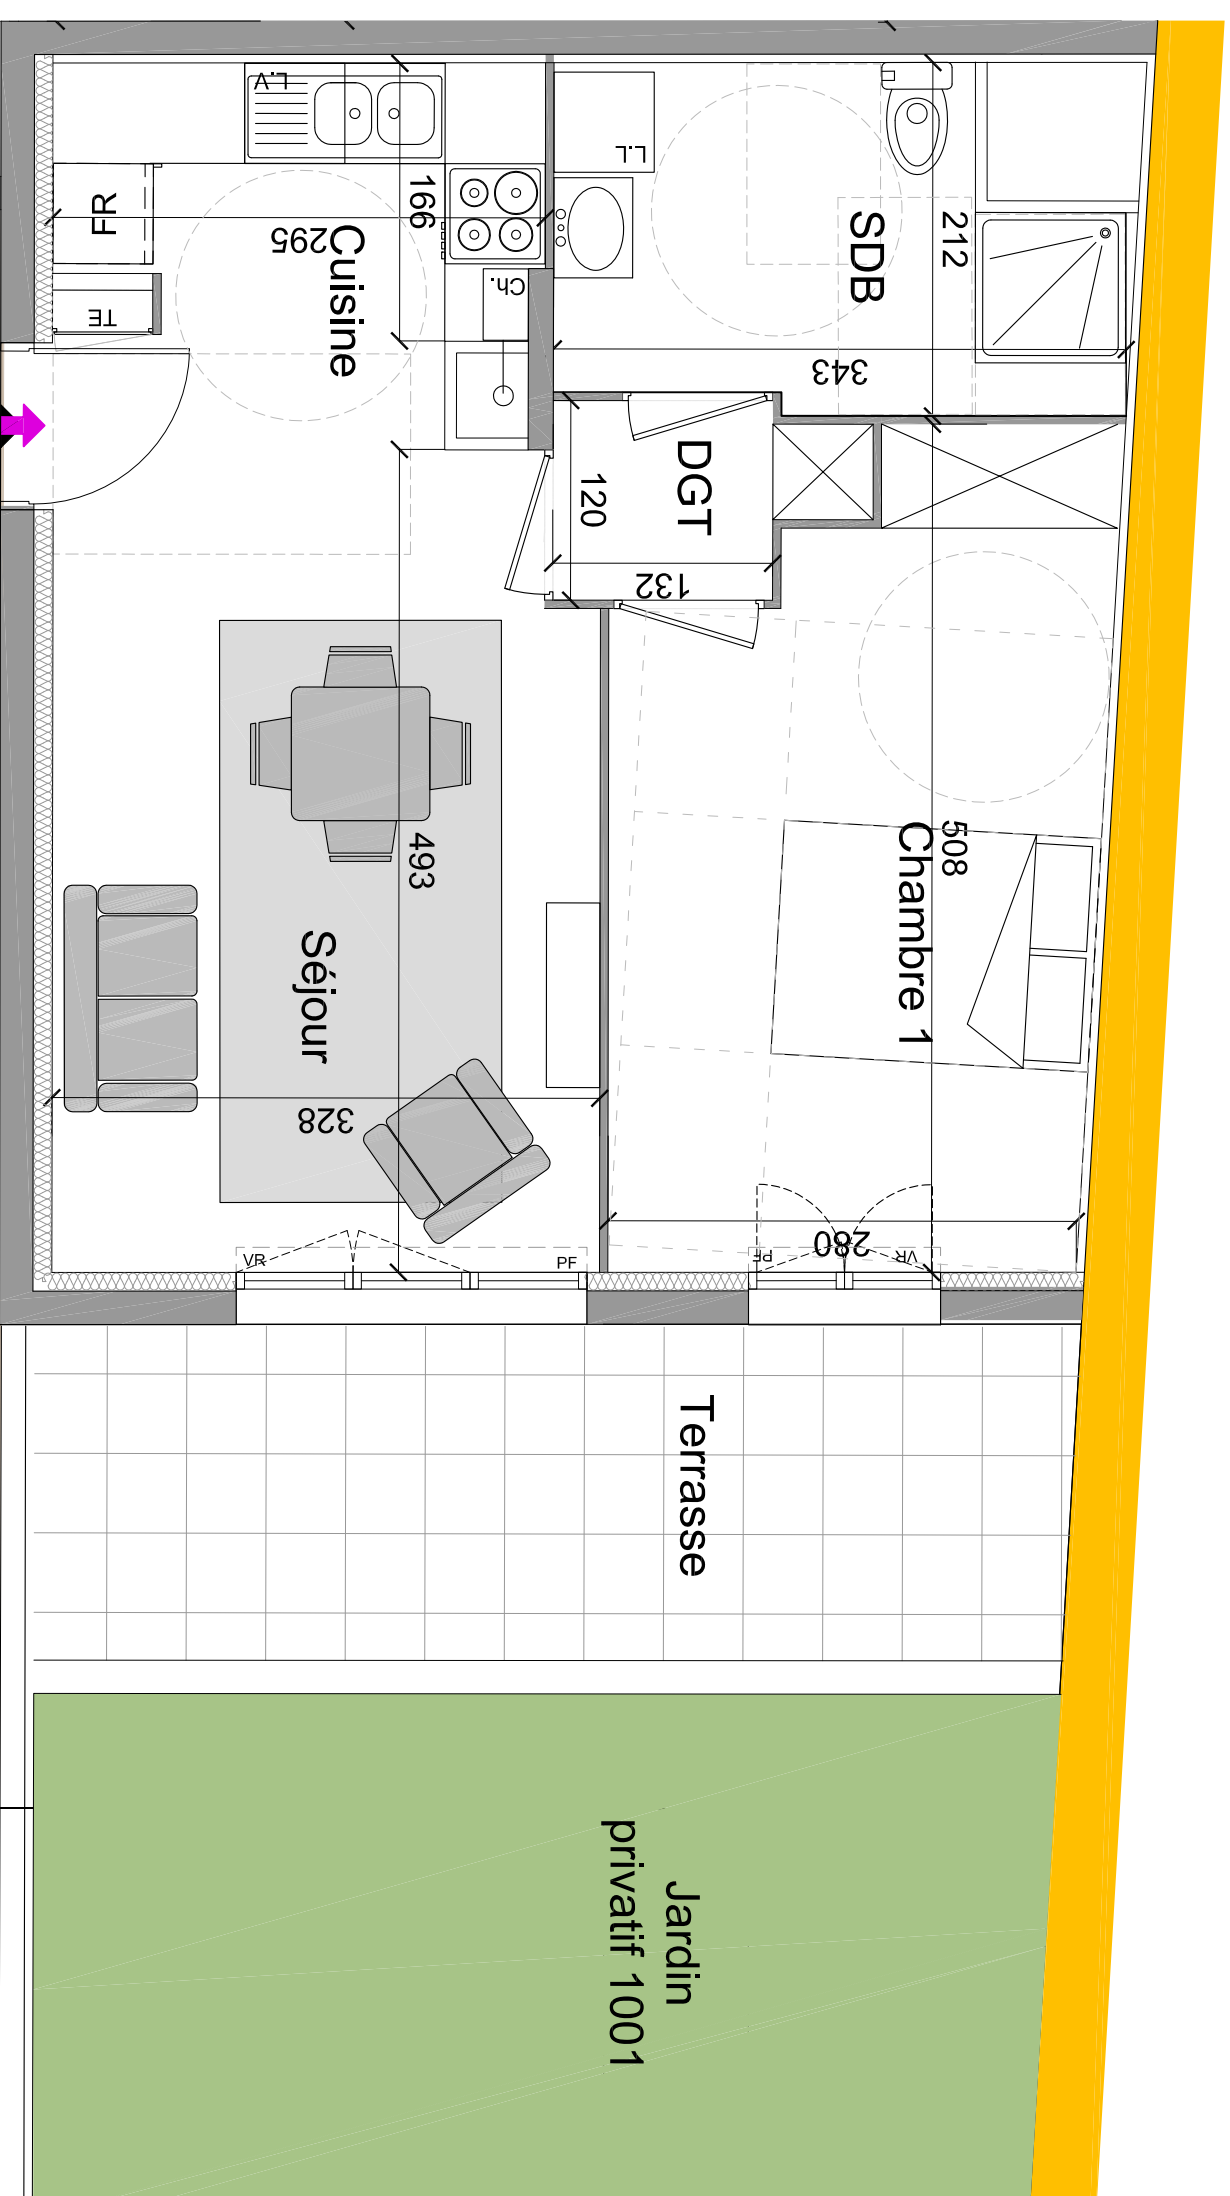

ECHELLE GRAPHIQUE:



LEGENDE:

HSP enykon 250cm
Gainé technique

PF Porte-fenêtre
F Fenêtre
VR Volet roulant

LV Laave-vaisselle
LL Laave-linge
RF Réfrigérateur

TE Softless/Faux plafonds
TE hsp 215cm mini
TE Tableau électrique abonné

NOTES

- Des modifications sont susceptibles d'être apportées à ce plan en tout ou partie sans préavis et sans indemnité.
- Les surfaces et les cotés indiqués (dimensions ou superficies) sont données sans différences réglementaires ou autres.
- Les surfaces, podiums, faux-plafonds, gaines sont susceptibles d'évoluer en situation, nombre, dimensions.
- Les plantations figurant sur le plan sont indicatives et pourront faire l'objet de modifications, aussi bien en nombre qu'en type.
- Les canalisations, rebornes, regards ne sont pas figurés.
- La surface habitable est approximative.
- Le mobilier et l'électroménager ne sont pas fournis.
- La libre indication dans la abenne est à titre indicatif de la norme standardisée. Les libellés ne sont pas fournis.

INTITULE	Ind.	Date
Plan base	A	04/09/2020
	B	09/11/2020