
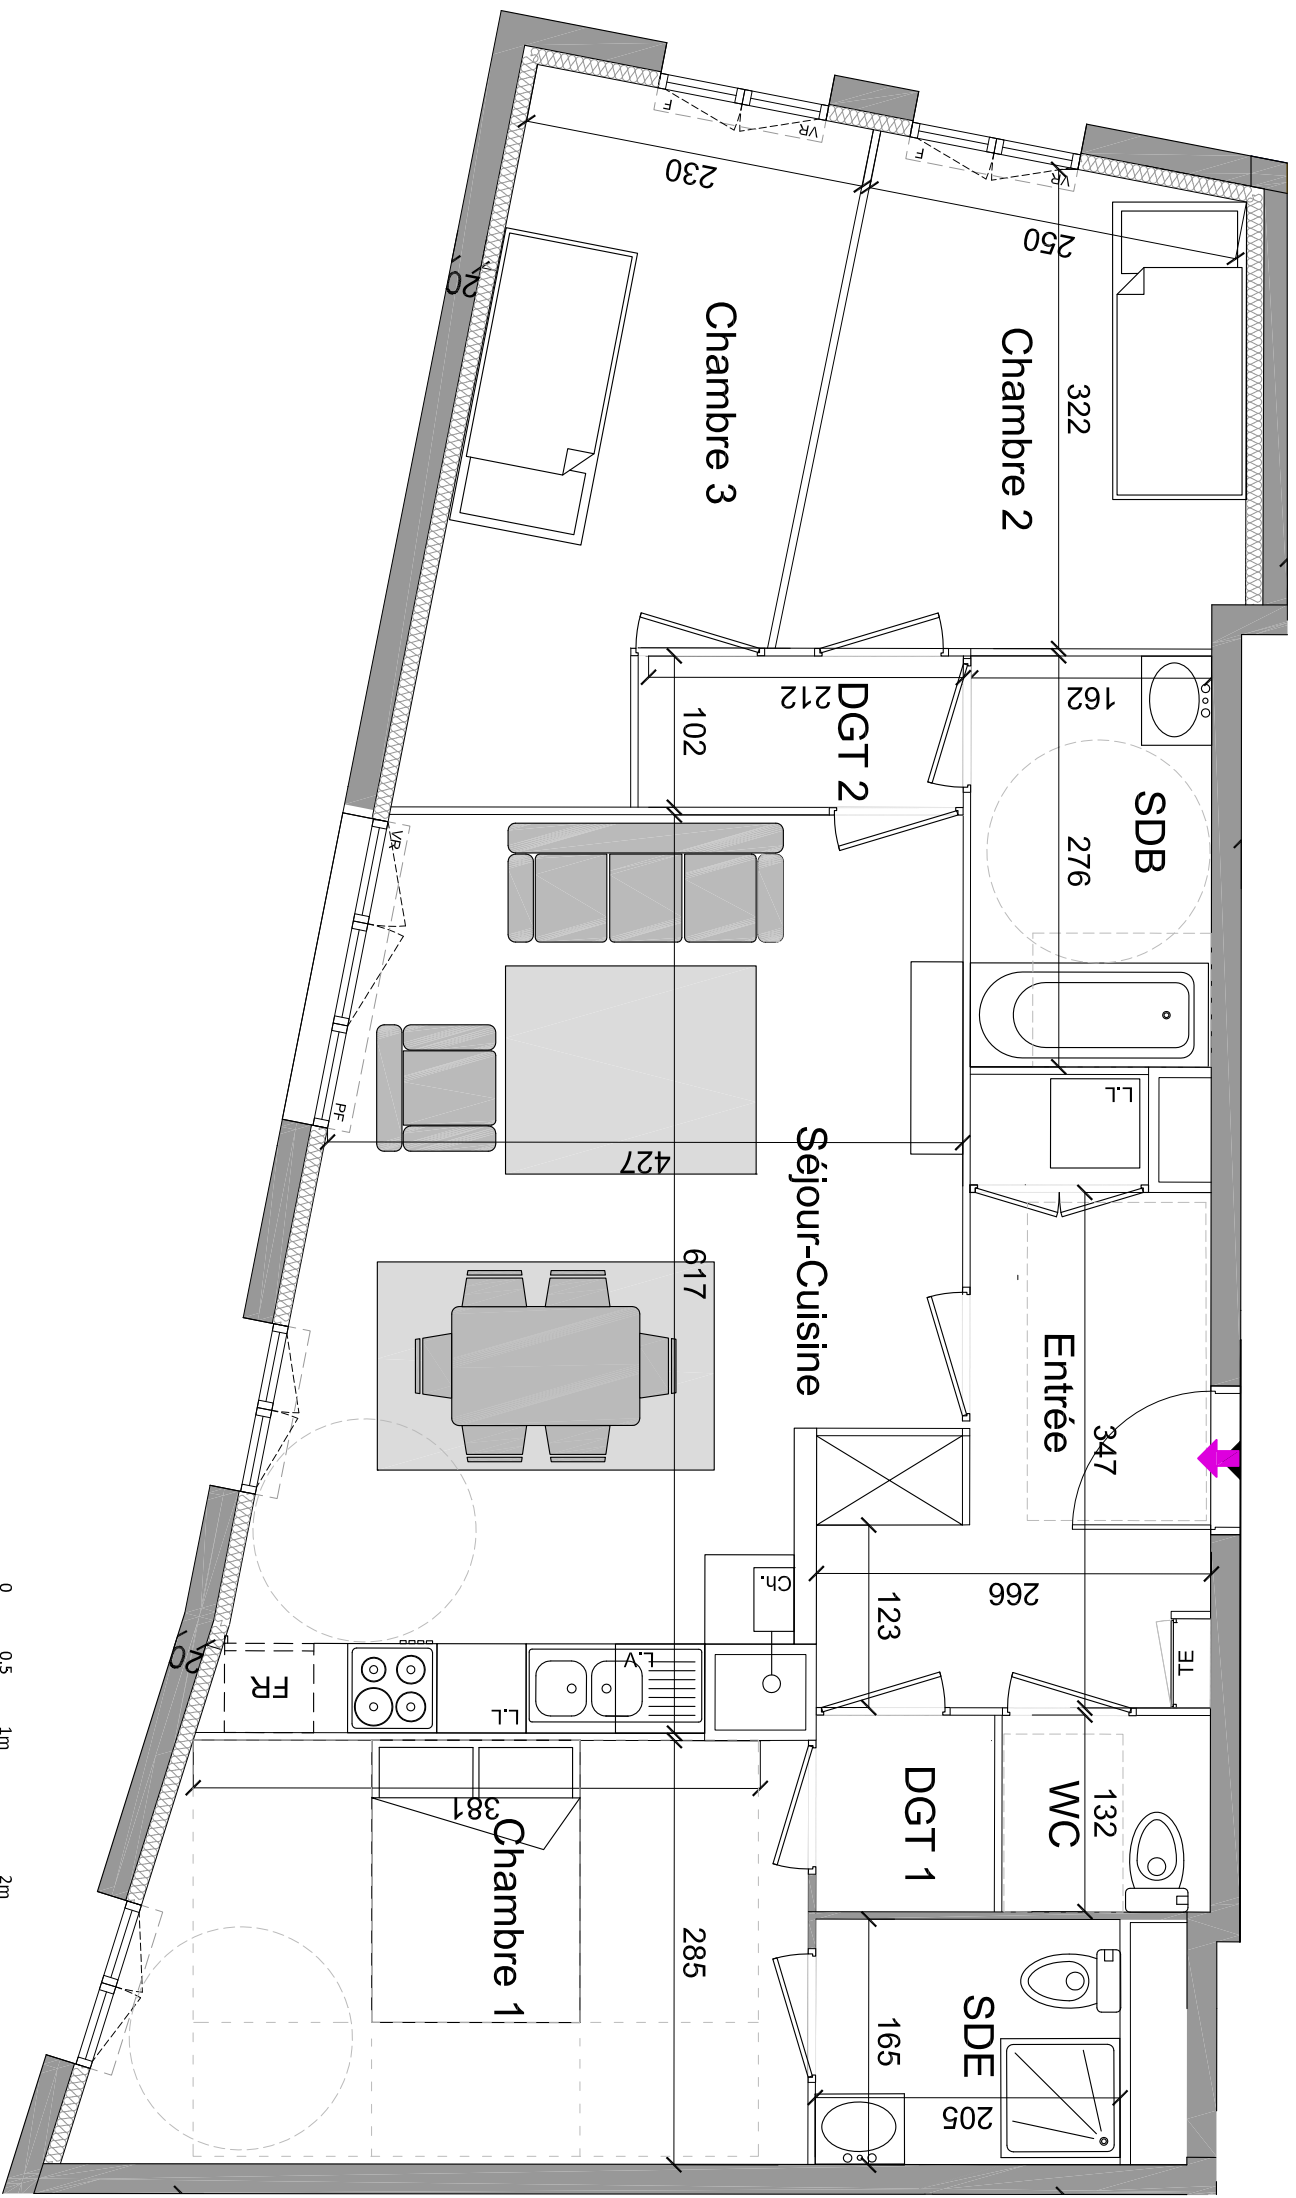


N° 1002	R+1
4 pièces	

SURFACE HABITABLE	
T4-1002	79.12
ENTREE	8.24
SEJOUR-CUISINE	24.91
CHAMBRE 1	13.07
SDE	3.38
CHAMBRE 2	9.13
CHAMBRE 3	10.25
SDB	4.48
WC	1.85
DGT 1	1.58
DGT 2	2.23

ANNEXES	

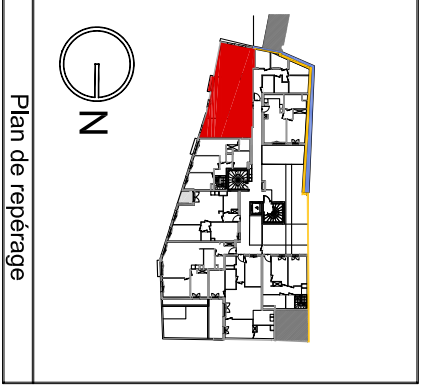

LEGENDE:

HSP enykon 250cm
Gâble technique

PF Porte-fenêtre
F Fenêtre
VR Volet roulant

LV Lave-vaisselle
LL Lave-linge
RF Réfrigérateur

TE Softless/Faux plafonds
TE Tableau électrique abonné

NOTA:

- Des modifications sont susceptibles d'être apportées à ce plan en tout ou partie sans préavis et sans responsabilité de l'architecte.
- Les surfaces et les cotés indiqués (dimensions ou superficies) sont données sans différences réglementaires.
- Les surfaces, podiums, faux-plafonds, gaines sont susceptibles d'évoluer en situation, nombre, ornements.
- Les plantations figurant sur le plan sont indicatives et pourront faire l'objet de modifications, aussi bien en nombre qu'en type.
- Les canalisations, rebornés, regards ne sont pas figurés.
- La surface habitable est approximative.
- Le mobilier et l'électroménager ne sont pas fournis.
- La librai indiquée dans la abenne est à titre indicatif de la norme standardisée. La librie est non fournie.

INTITULE	Ind.	Date
Plan base	A	04/09/2020
	B	09/11/2020