
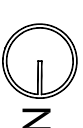


**N° 1004**  
R+1

3 pièces

SURFACE HABITABLE	
T3-1004	63.60
ENTREE	2.78
SEJOUR-CUISINE	28.27
CHAMBRE 1	12.25
CHAMBRE 2	11.99
SDB	6.94
DGT	1.37


ANNEXES	
BALCON	3.37

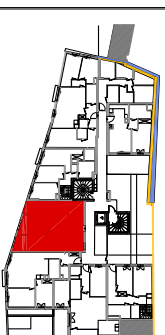

Plan de repérage

**NOTES**

- Des modifications sont susceptibles d'être apportées à ce plan en tout ou partie des dimensions des équipements, des surfaces et des cotés indiqués (dimensions ou surfaces) sont données sans différences réglementaires.
- Les surfaces et les cotés indiqués (dimensions ou surfaces) sont données sans différences réglementaires.
- Les soffites, podiums, faux-plafonds, gâbles sont susceptibles d'évoluer en situation, nombre, ornements.
- Les plantations figurant sur le plan sont indicatives et pourront faire l'objet de modifications, aussi bien en nombre qu'en type.
- Les canalisations, rebornés, regards ne sont pas figurés.
- La surface habitable est approximative.
- Le mobilier et l'électroménager ne sont pas fournis.
- La libre indiquée dans la abnne est à titre indicatif de la norme standardisée. Les libellés ne sont pas fournis.

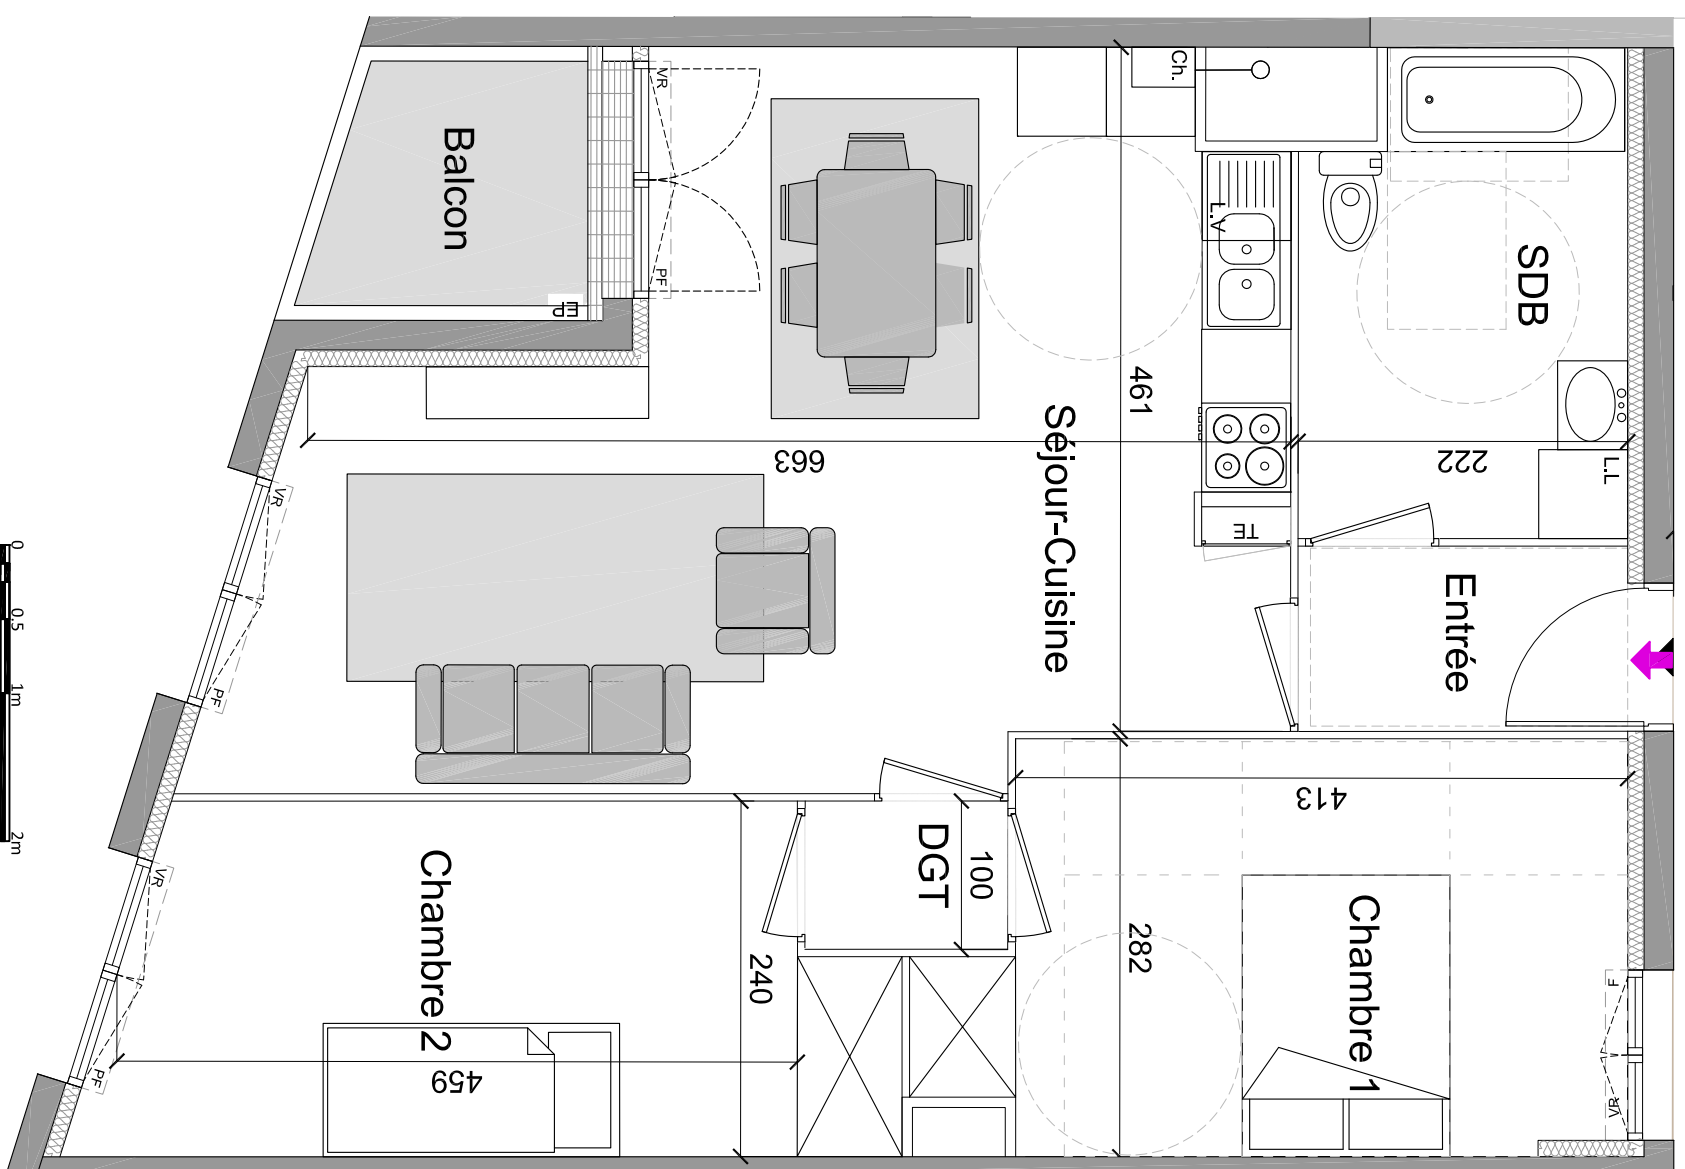

**LEGENDE:**

- HSP enkykon 250cm
- PF Porte-fenêtre
- F Fenêtre
- VR Volet roulant
- LL Lave-vaisselle
- RF Réfrigérateur

- TE Softless/Faux plafonds
- TE hsp 215cm mini
- TE Tableau électrique abonné

INTITULE Ind. Date

Plan base A 04/09/2020

B 09/11/2020