
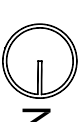


N° 3003
R+3

SURFACE HABITABLE	
T4-3003	76.60
ENTREE	4.34
SEJOUR	19.10
CUISINE	6.88
CHAMBRE 1	12.24
CHAMBRE 2	10.61
CHAMBRE 3	12.18
DRESSING	1.42
SDB	4.21
WC	1.65
DGT 1	2.57
DGT 2	1.40

ANNEXES	
BALCON	3.61


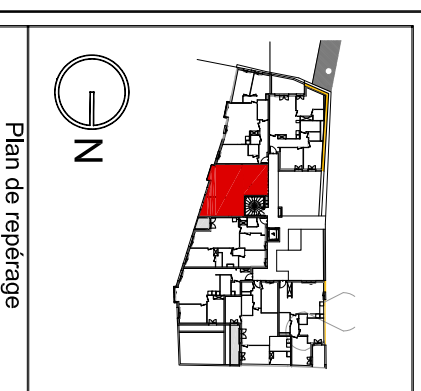


4 pièces

NOTA:

- Des modifications sont susceptibles d'être apportées à ce plan en fonction des nécessités techniques de réalisation tant en ce qui concerne les dimensions (hors que les équipements).
- Les surfaces et les côtes indiquées (dimensions ou superficies) sont données sans différences réglementaires ou autres.
- Les soffites, poutres, faux-plafonds, gaines sont susceptibles d'évoluer en situation, nombre, dimensions.
- Les plantations figurant sur le plan sont indicatives et pourront faire l'objet de modifications, aussi bien en nombre qu'en type.
- Les canalisations, rebornés, regards ne sont pas figurés.
- La surface habitable est approximative.
- Le mobilier et l'électroménager ne sont pas fournis.
- La livree indiquée dans la colonne est à titre indicatif de la norme standardisée. La livree est non fournie.

INTITULE	Ind.	Date
Plan base	A	04/09/2020
	B	09/11/2020

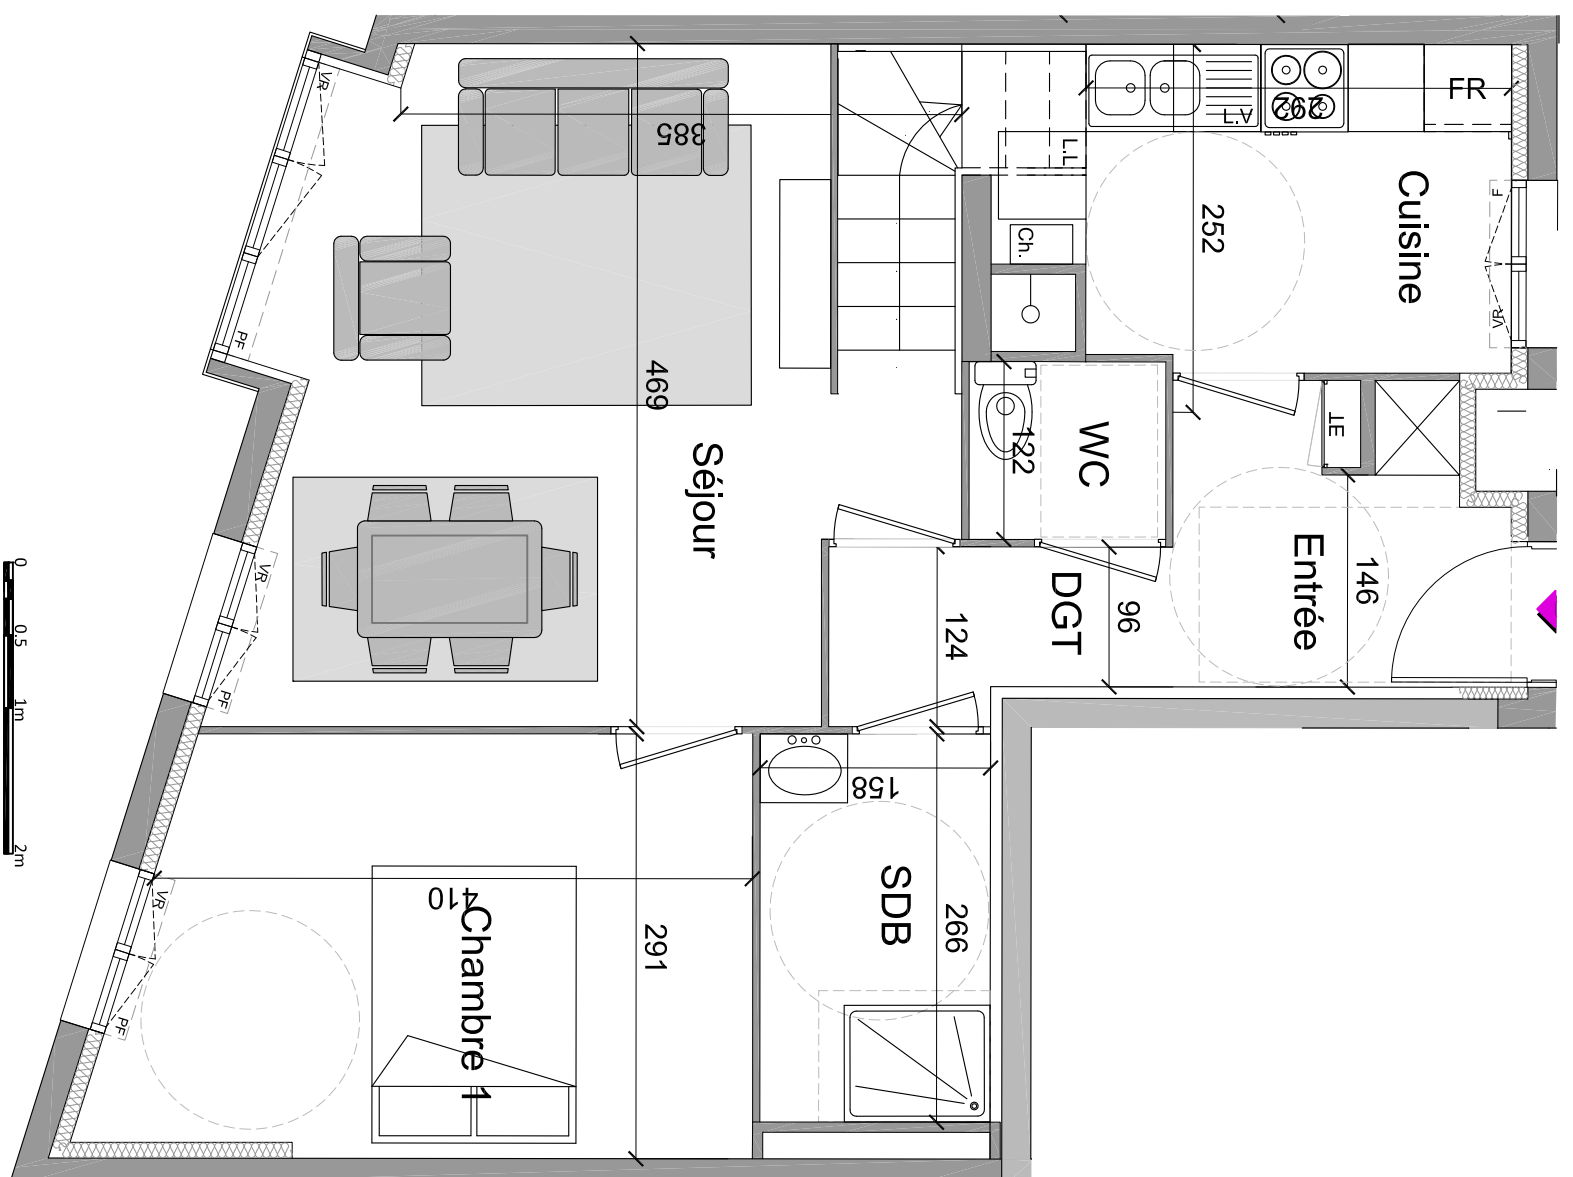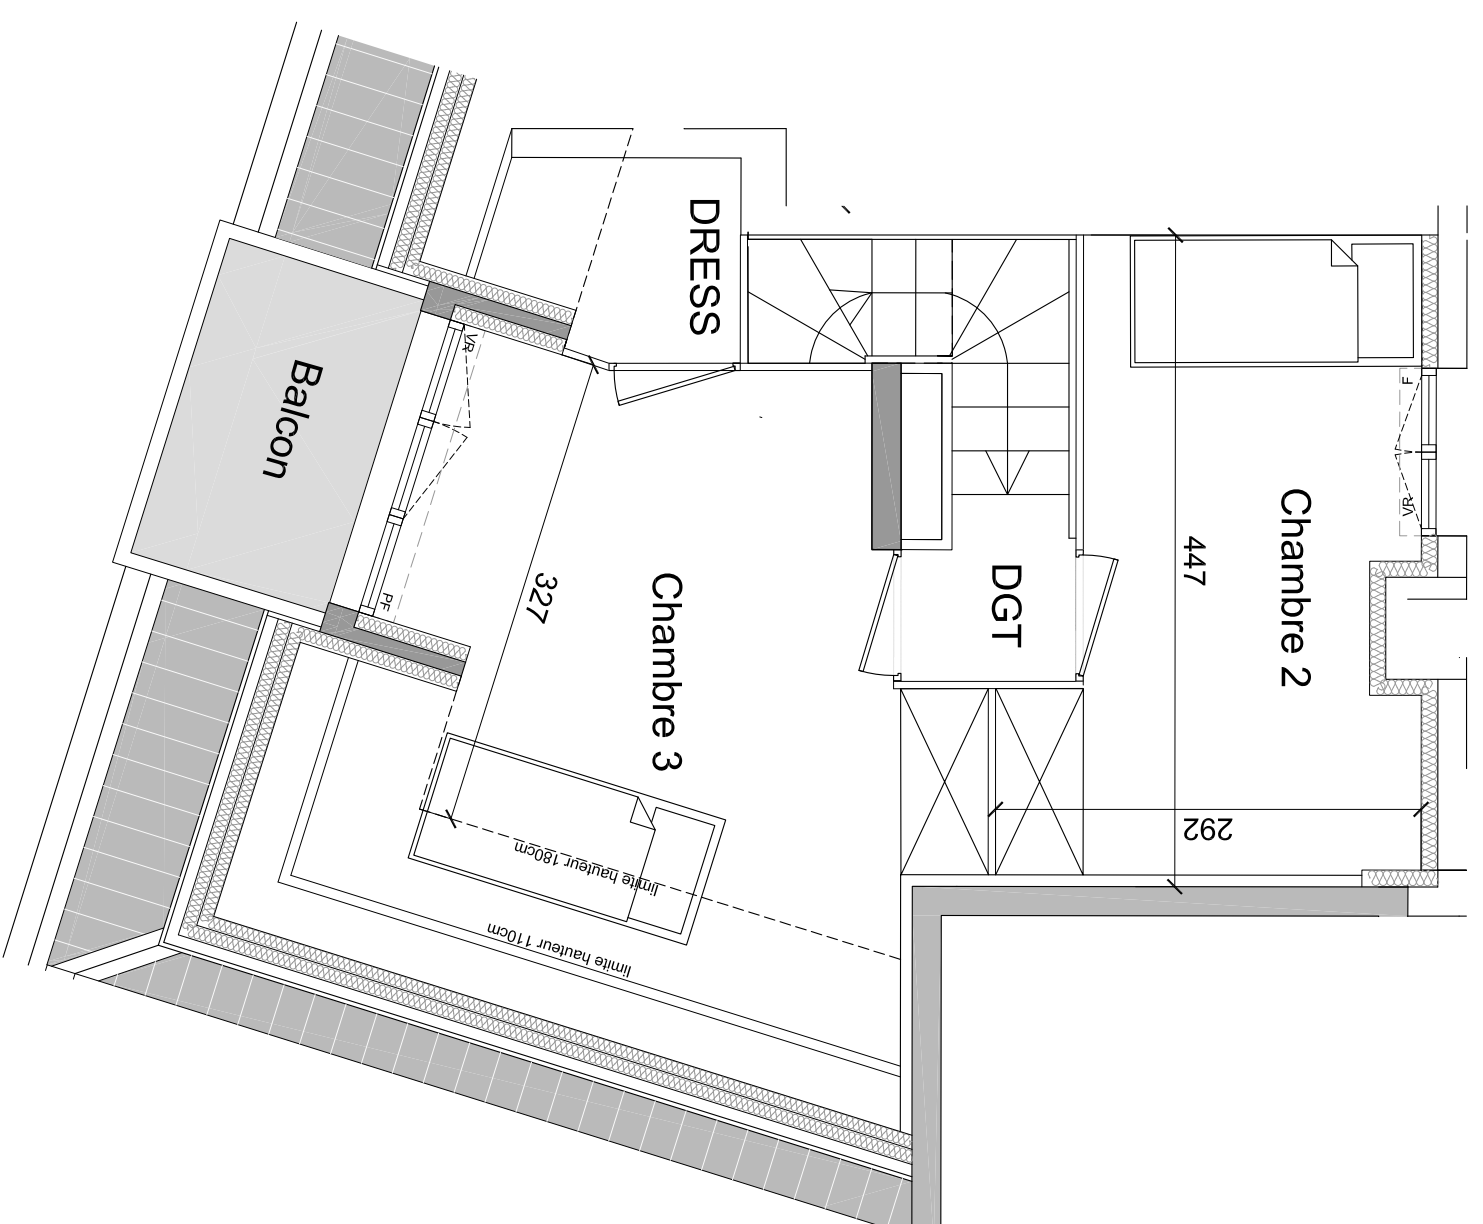

LEGENDE:

HSP enkyon 250cm
Gaine technique

PF Porte-fenêtre
F Fenêtre
VR Volet roulant

LV Lave-vaisselle
LL Lave-linge
RF Réfrigérateur

TE Soffites/Faux plafonds hsp 215cm mini
Tableau électrique aborné