
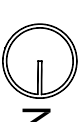


N° 3004
R+3

SURFACE HABITABLE	
T4-3004	74.08
ENTREE	6.41
SEJOUR-CUISINE	25.48
CHAMBRE 1	12.34
CHAMBRE 2	9.01
CHAMBRE 3	9.49
SDB	5.66
SDE	1.86
WC	1.87
DGT	1.96


ANNEXES	
BALCON	3.37

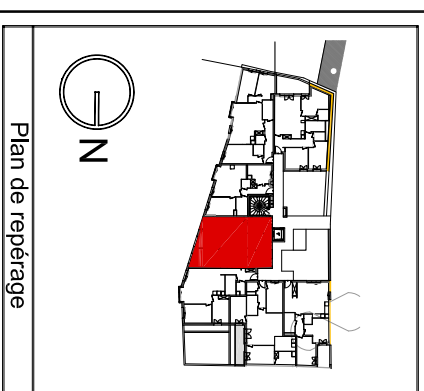

NOTES

- Des modifications sont susceptibles d'être apportées à ce plan en tout ou partie dans les dimensions, types de matériaux tant en es qui concernent les dimensions (hors que les équipements).
- Les surfaces et les cotés indiqués (dimensions ou superficies) sont données sans différences réglementaires ou d'exécution en situation, nombre, ornements.
- Les surfaces indiquées sur le plan sont indicatives et pourront faire l'objet de modifications, aussi bien en nombre qu'en type.
- Les canalisations, rebornes, regards ne sont pas figurés.
- La surface habitable est approximative.
- Le mobilier et réfectoire ne sont pas fournis.
- La libre indication dans la abenne est à lire indicatif de la norme standardisée. Les libellés ne sont pas fournis.

INTITULE	Ind.	Date
Plan base	A	04/09/2020
	B	09/11/2020

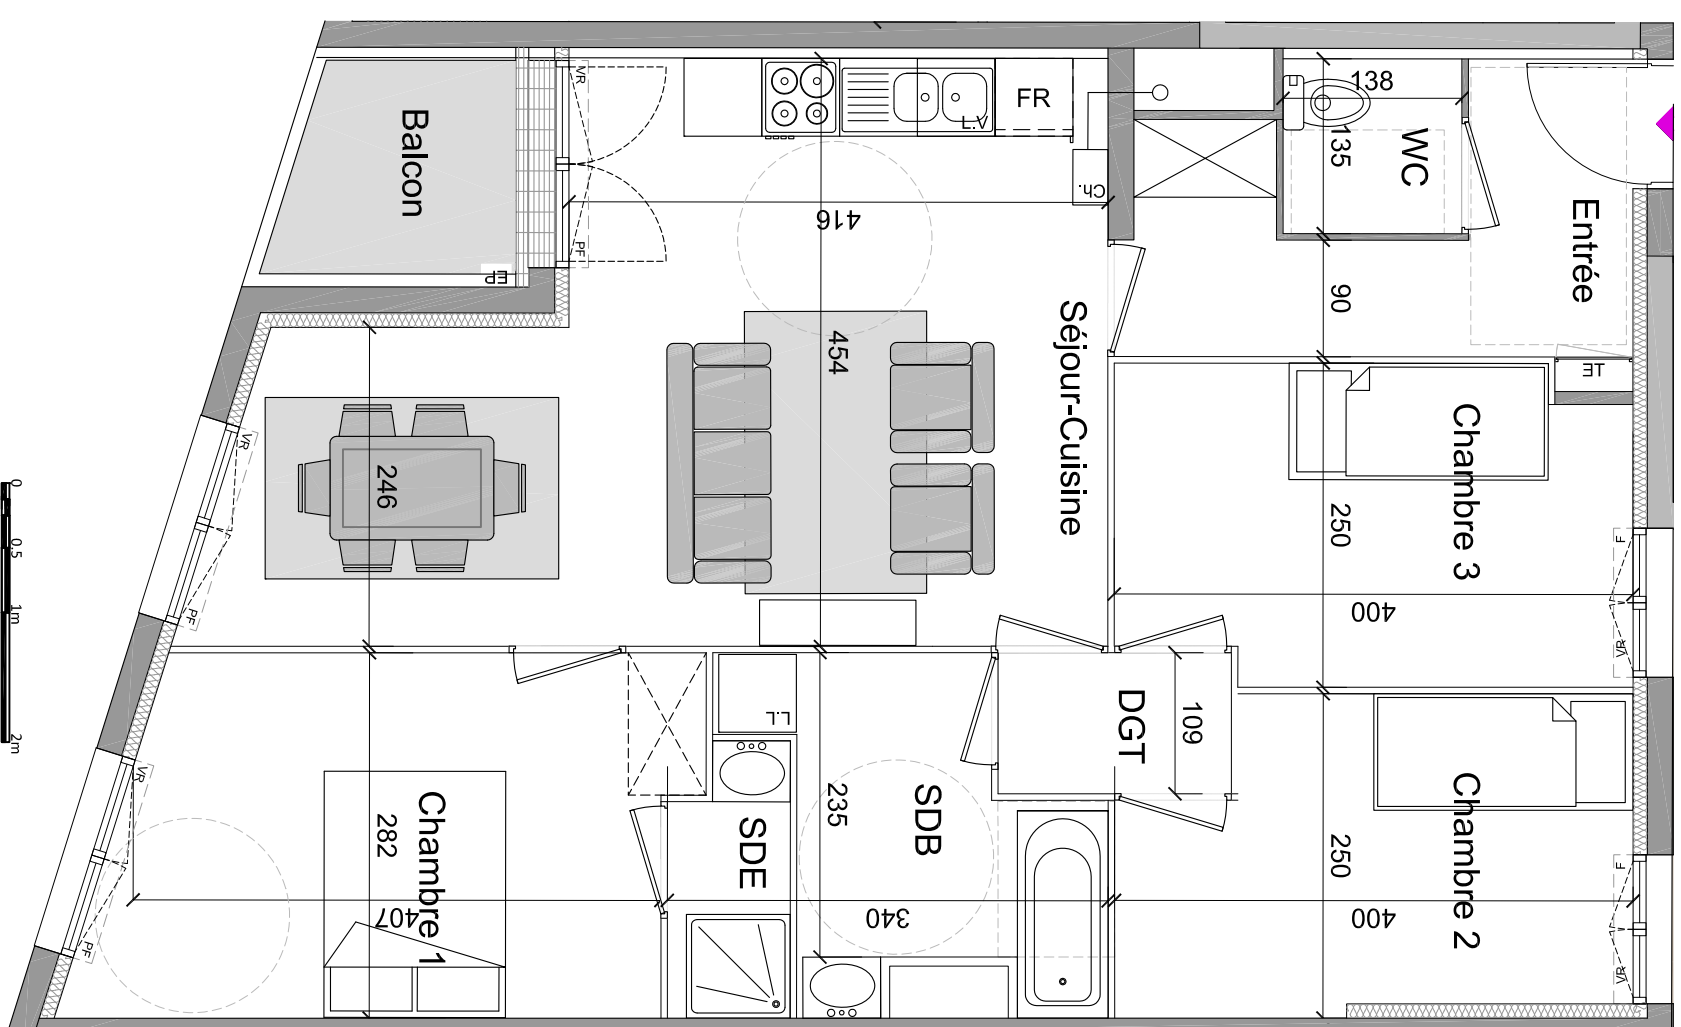

LEGENDE:

HSP enykon 250cm
Gaine technique

PF Porte-fenêtre
F Fenêtre
VR Volet roulant

LV Lave-vaisselle
LL Lave-linge
RF Réfrigérateur

Soffites/Faux plafonds
hsp 215cm mini
TE Tableau électrique abonné