
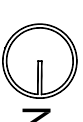


N° 4004
R+4


3 pièces

SURFACE HABITABLE	
T3-4004	57.08
ENTREE	4.24
SEJOUR-CUISINE	23.36
CHAMBRE 1	11.57
CHAMBRE 2	11.01
SDE	3.81
WC	1.73
DGT	1.36

ANNEXES	

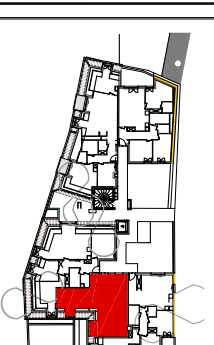

Plan de repérage

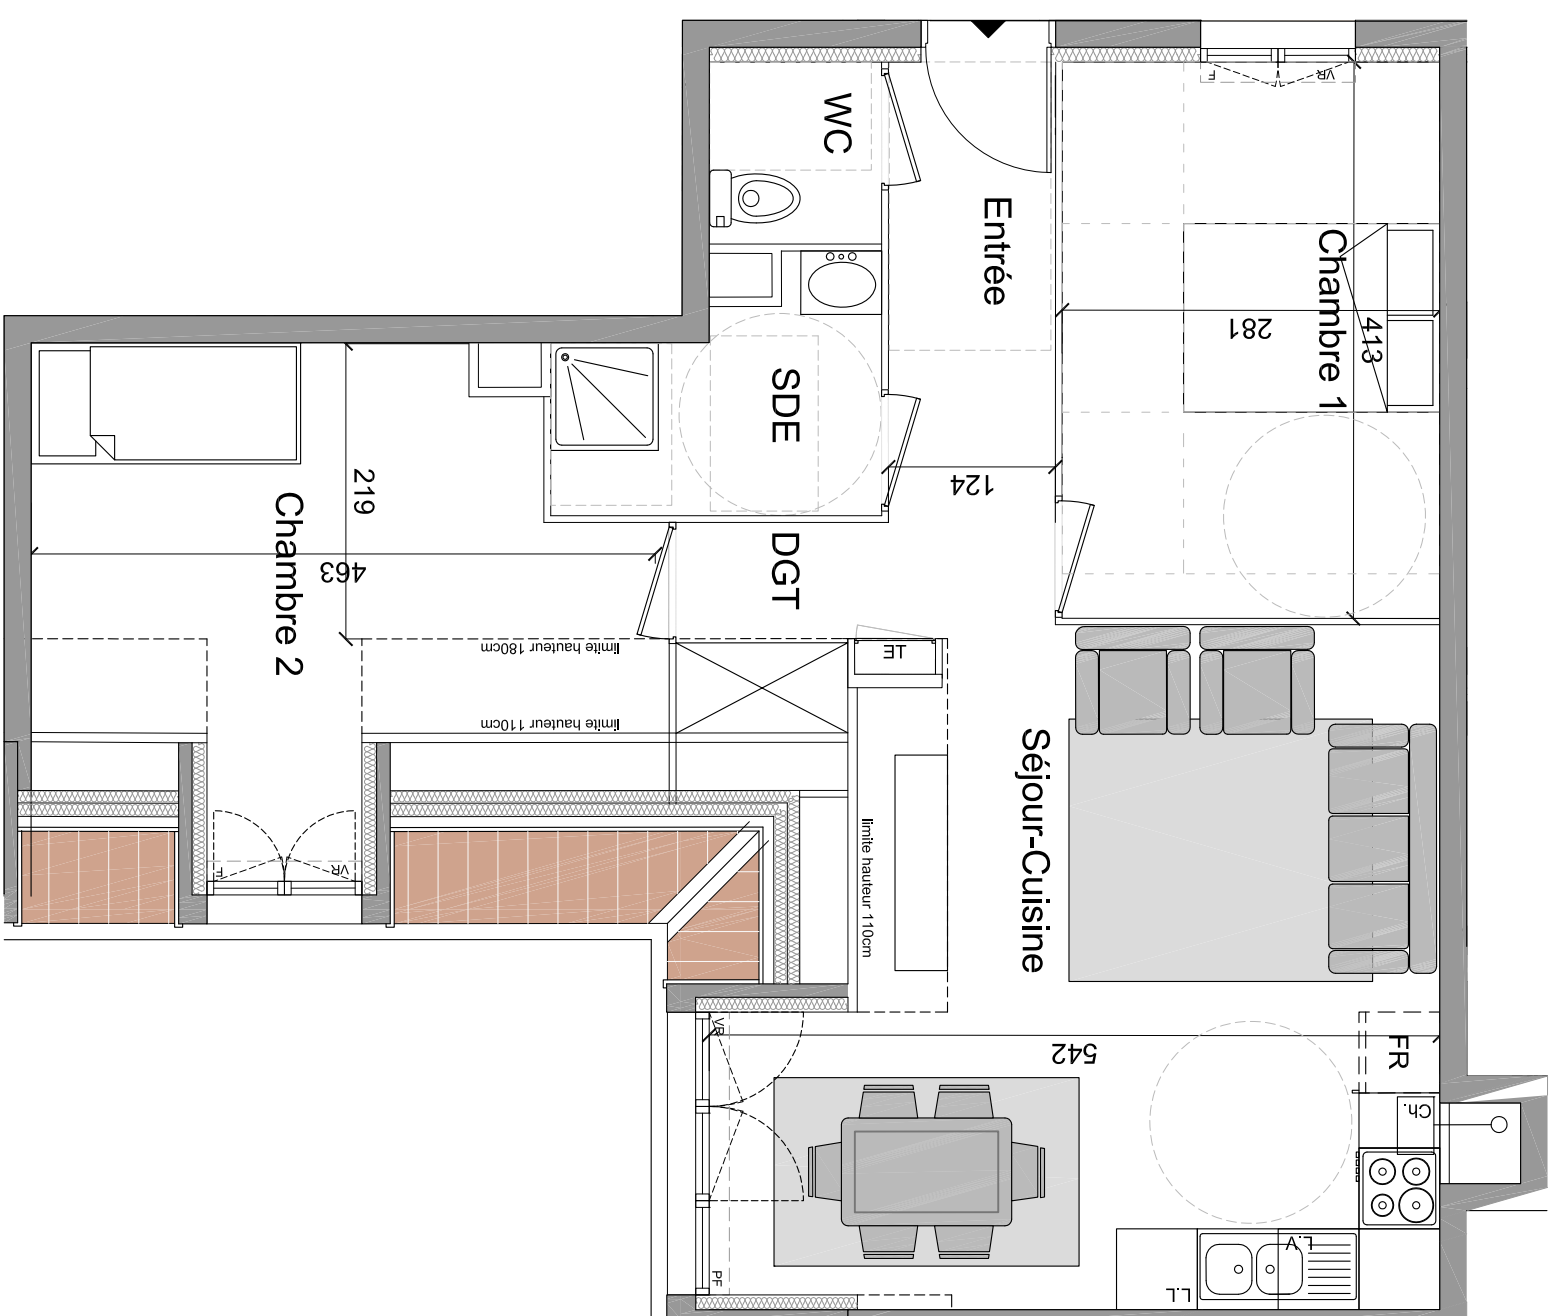

LEGENDE:

	HSP	enfonç. 250cm		PF	Porte-fenêtre		LV	Lave-vaisselle
	Gâche technique			F	Fenêtre		LL	Lave-linge
				VR	Volet roulant		RF	Réfrigérateur

	Sortifess/Faux plafonds
	hsp 215cm mini
	TE
	Tableau électrique abonné

NOTES

- Des modifications sont susceptibles d'être apportées à ce plan en tout ou partie des dimensions des équipements.
- Les surfaces et les cotés indiqués (dimensions ou superficies) sont données sans différences réglementaires ou autres.
- Les surfaces, podiums, faux-plafonds, gaines sont susceptibles d'évoluer en situation, nombre, dimensions.
- Les plantations figurant sur le plan sont indicatives et pourront faire l'objet de modifications, aussi bien en nombre qu'en type.
- Les canalisations, rebornes, regards ne sont pas figurés.
- La surface habitable est approximative.
- Le mobilier et l'électroménager ne sont pas fournis.
- La librai indiquée dans la colonne est à titre indicatif de la norme standardisée. La librai est non fournie.

INTITULE	Ind.	Date
Plan base	A	04/09/2020
	B	09/11/2020