

A1-11



4 pièces 1er étage

Séjour	23.84
Chambre 1	10.86
Chambre 2	9.90
Chambre 3	9.32
Dgt	7.26
Entrée	4.95
Sdb	4.24
Rgt	3.07
Wc	1.83
Cuisine	

S. HABITABLE 75.27 m²

Cellier A1-11 3.67 m²

Balcon 7.06 m²

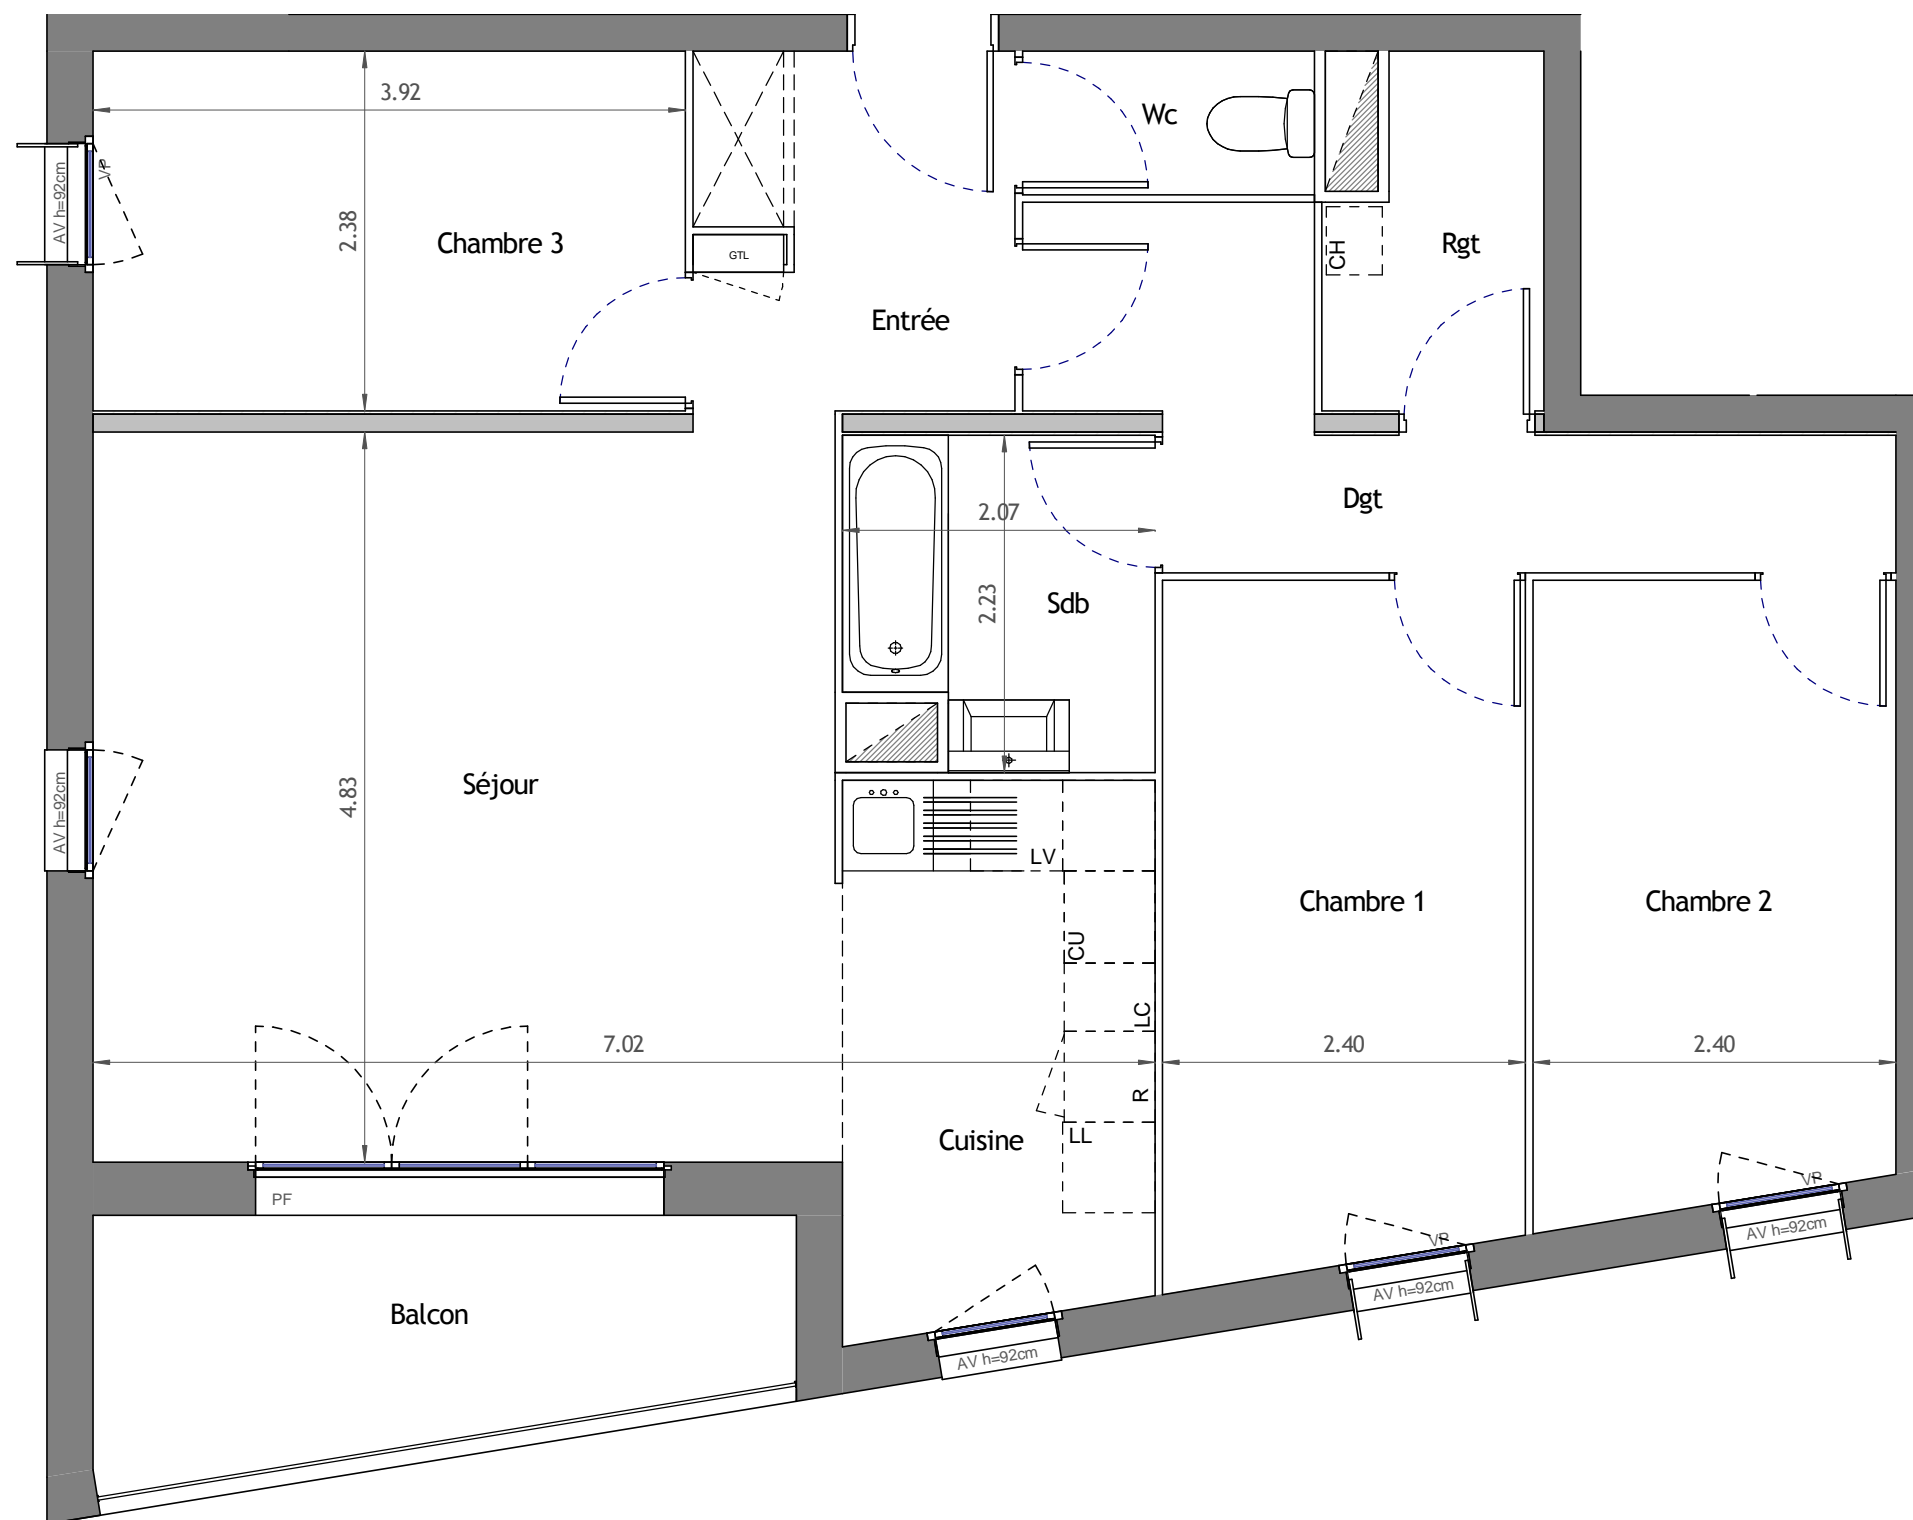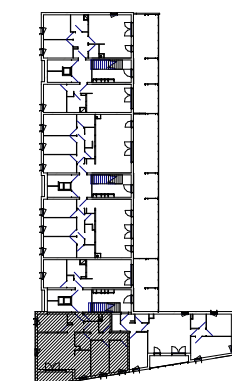


LEGENDE

AV : allège vitrée	CU : cuisson
VP : volets pliants	CH : chaudière
LV : lave vaisselle	☐ soffite
LL : lave linge	▨ gaine technique
R : réfrigérateur	▩ mur de refends bois visible une face hors pièce humide



NOTA

Des modifications sont susceptibles d'être apportées à ce plan en fonction des nécessités techniques de la réalisation, tant en ce qui concerne les dimensions libres que l'équipement. Les surfaces sont approximatives, les retombées, soffites, faux-plafonds et équipements sanitaires sont figurés à titre indicatif, et peuvent subir des modifications pour impératifs techniques. Le mobilier et l'électroménager ne sont pas fournis.

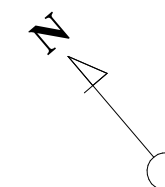

Intitulé	Indice
plan base : 24/05/2017	A