

A1-12



2 pièces R+1

Séjour-cuisine	21.12
Chambre	11.44
Sdb	5.08
Entrée	4.36

S. HABITABLE 42.00 m²

Cellier A1-12 3.68 m²

Terrasse 9.49 m²

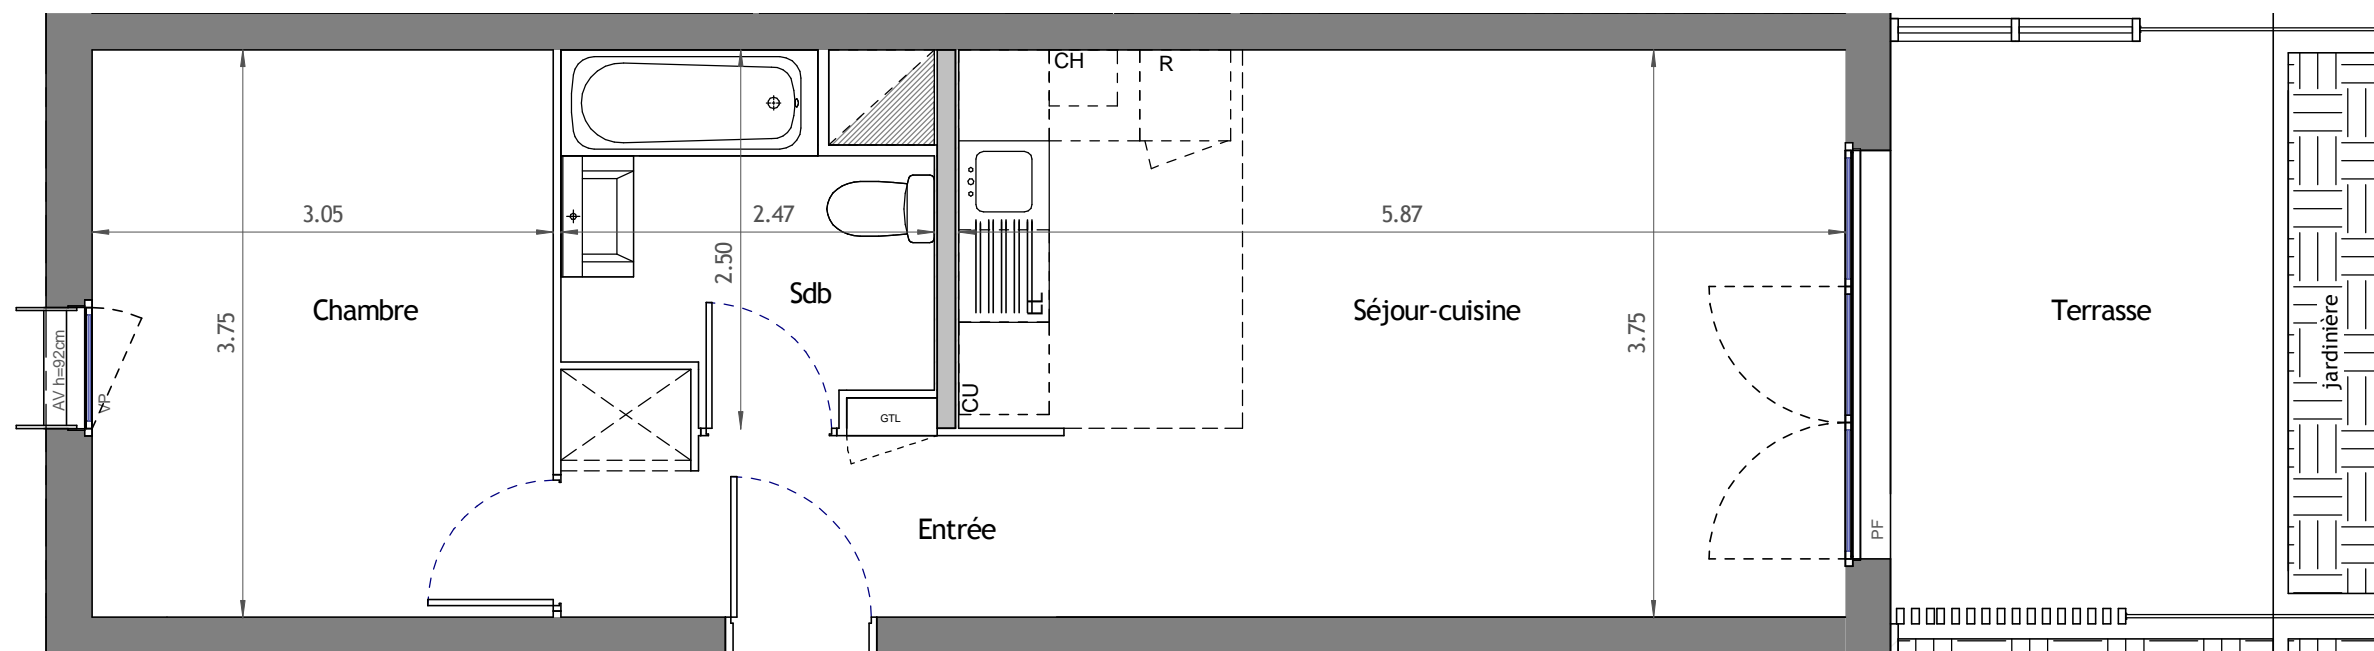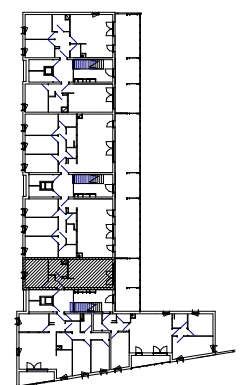


LEGENDE

AV : allège vitrée	CU : cuisson
VP : volets pliants	CH : chaudière
LV : lave vaisselle	☐ soffite
LL : lave linge	▨ gaine technique
R : réfrigérateur	■ mur de refends bois visible une face hors pièce humide



NOTA

Des modifications sont susceptibles d'être apportées à ce plan en fonction des nécessités techniques de la réalisation, tant en ce qui concerne les dimensions libres que l'équipement. Les surfaces sont approximatives, les retombées, soffites, faux-plafonds et équipements sanitaires sont figurés à titre indicatif, et peuvent subir des modifications pour impératifs techniques. Le mobilier et l'électroménager ne sont pas fournis.

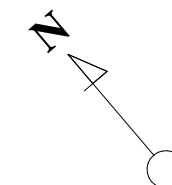

Intitulé	Indice
plan base : 24/05/2017	A