



VILLA VERDE
17, 17bis, 19, 19bis
rue du Général Leclerc
91420 MORANGIS

Bâtiment B

B42
4 pièces R+4



MORANGIS

SURFACE HABITABLE

T4 - B42	76.11	m ²
ENTREE	5.07	m ²
SEJOUR/CUISINE	29.48	m ²
CHAMBRE 1	15.15	m ²
CHAMBRE 2	9.47	m ²
CHAMBRE 3	10.22	m ²
SDB/WC	6.71	m ²
SDE	2.09	m ²
WC	1.02	m ²

ANNEXES

TERRASSE ATTIQUE 1	6.67	m ²
TERRASSE ATTIQUE 2	12.66	m ²

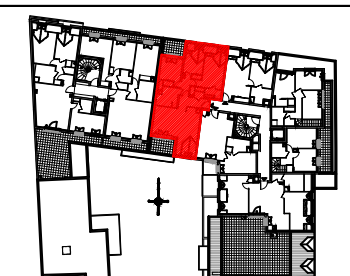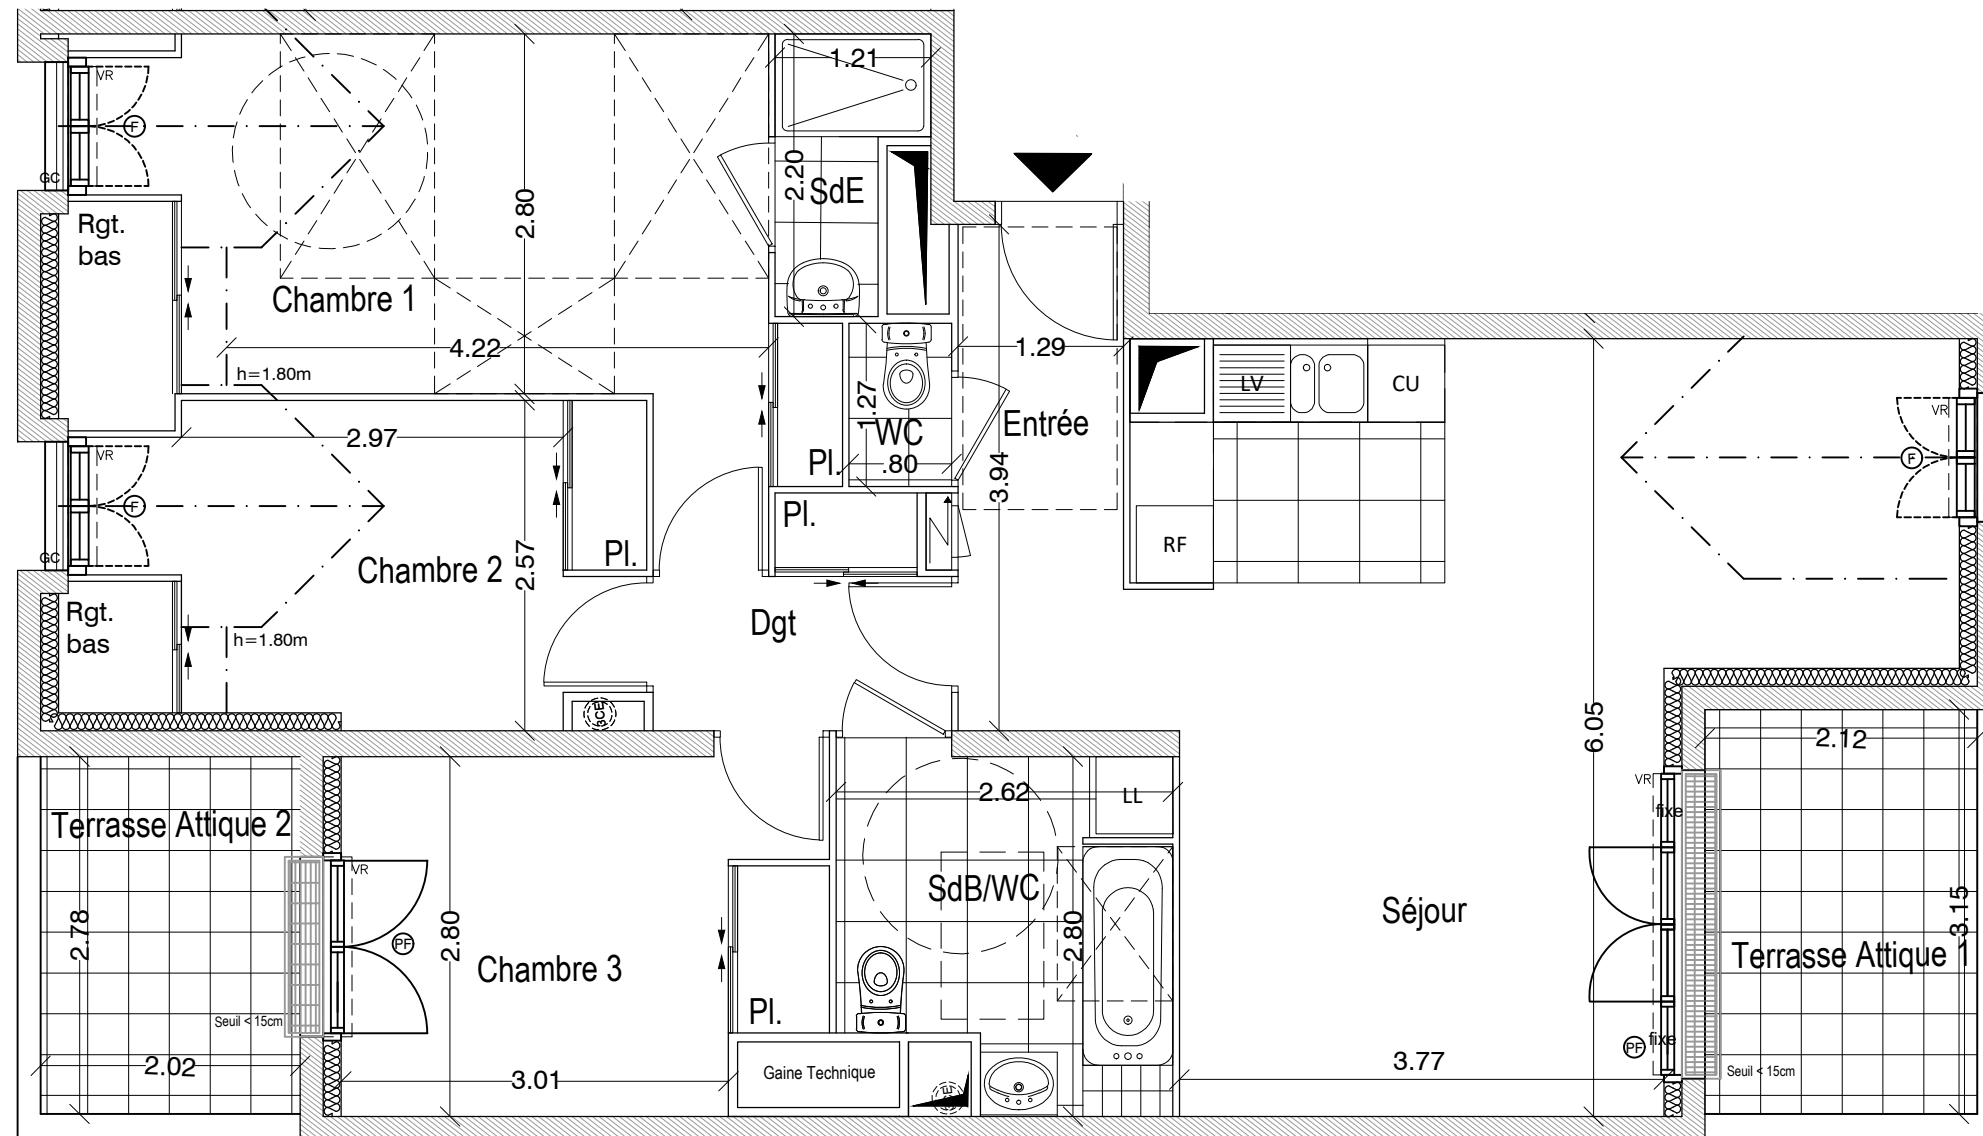

PLAN DE REPERAGE

- NOTA:**
- Des modifications sont susceptibles d'être apportées à ce plan en fonction des nécessités techniques, de la réalisation tant en ce qui concerne les dimensions libres que l'équipement.
 - Les surfaces et les côtes indiquées (dimensionnelles ou altimétriques) sont soumises aux tolérances réglementaires.
 - Les soffites, poutres, faux-plafonds, gaines sont susceptibles d'évoluer en situation, nombre, dimensions.
 - Les plantations figurant sur le plan sont indicatives et pourront faire l'objet de modification, aussi bien en nombre qu'en type.
 - Les canalisations, retombées, regards ne sont pas figurés.
 - La surface habitable est approximative.
 - Le mobilier et l'électroménager ne sont pas fournis.
 - La literie indiquée dans la chambre est à titre indicatif de la norme handicapé. La literie est non fournie.
 - Les surfaces des placards sont incluses dans les surfaces des pièces attenantes.
 - Les pare-vues indiqués sur les plans ont une hauteur de 1.80m.

Intitulé	Indice	Date
	0	09/04/2021

ECHELLE GRAPHIQUE :



LEGENDE :

PF porte-fenêtre
F fenêtre
VR volet roulant
VB volets battants
GC garde-corps
PL placard

LV lave-vaisselle
LL lave-linge
RF réfrigérateur
CU plaques de cuisson
CH chaudière gaz individuelle
RGT rangement

soffites/faux plafond
 tableau électrique
 gaine technique
 caillebotis

