



terralia

groupe essia

Les jardins du mail

Ensemble immobilier de 55 logements
Avenue Albert Jacquard
Brétigny-sur-Orge

N° A0-2

4 pièces

RDC


SURFACE HABITABLE

T4-A0-2	80.5
ENTREE	9.2
SEJOUR	22.4
CUISINE	6.5
SDB	3.7
WC	1.8
DGT	2.7
SDE	1.9
CHAMBRE 1	13.4
CHAMBRE 2	9.3
CHAMBRE 3	9.7

ANNEXES

Terrasse	5.1
Jardin	66.9

Rue Albert Jacquard

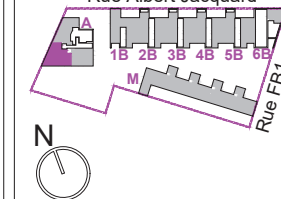


Plan de repérage

NOTA:

- Des modifications sont susceptibles d'être apportées à ce plan en fonction des nécessités techniques, de la réalisation tant en ce qui concerne les dimensions libres que l'équipement.
- Les surfaces et les côtes indiquées (dimensionnelles ou altimétriques) sont soumises aux tolérances réglementaires.
- Les soffites, poutres, faux-plafonds, gaines sont susceptibles d'évoluer en situation, nombre, dimensions.
- Les plantations figurant sur le plan sont indicatives et pourront faire l'objet de modification, aussi bien en nombre qu'en type.
- Les canalisations, retombées, regards ne sont pas figurés.
- La surface habitable est approximative.
- Le mobilier et l'électroménager ne sont pas fournis.
- La literie indiquée dans la chambre est à titre indicatif de la norme handicapé. La literie est non fournie.

INTITULE	Ind.	Date
Plan base	D	26/11/2018

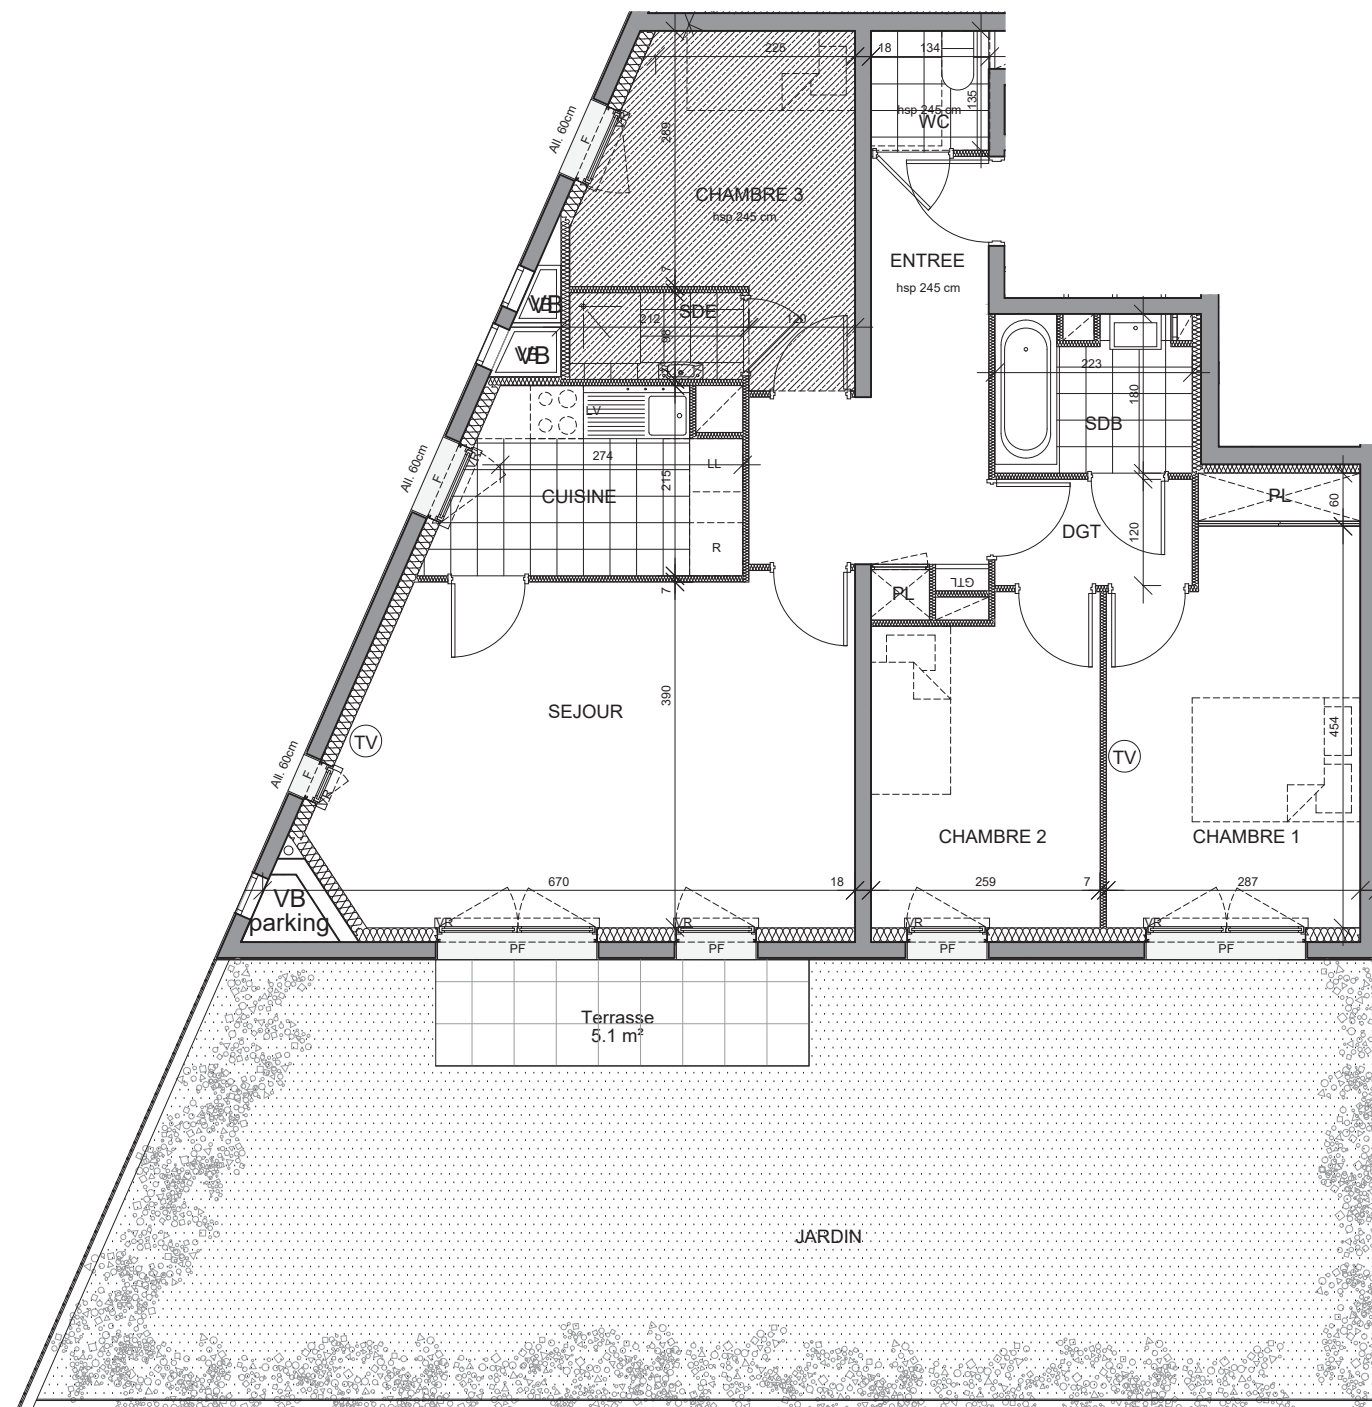

LEGENDE:

HSP environ 286 cm (max)
 PF Porte-fenêtre
 F Fenêtre

VR Volet roulant
 St. Store ext. screen
 All. Allège pleine

Soffites/Faux plafonds hsp 245cm
 TA Tableau abonné

Gaine technique

LV Lave-vaisselle
 LL Lave-linge
 R Réfrigérateur