


Ilot Michelet




T3 E 005 RDC

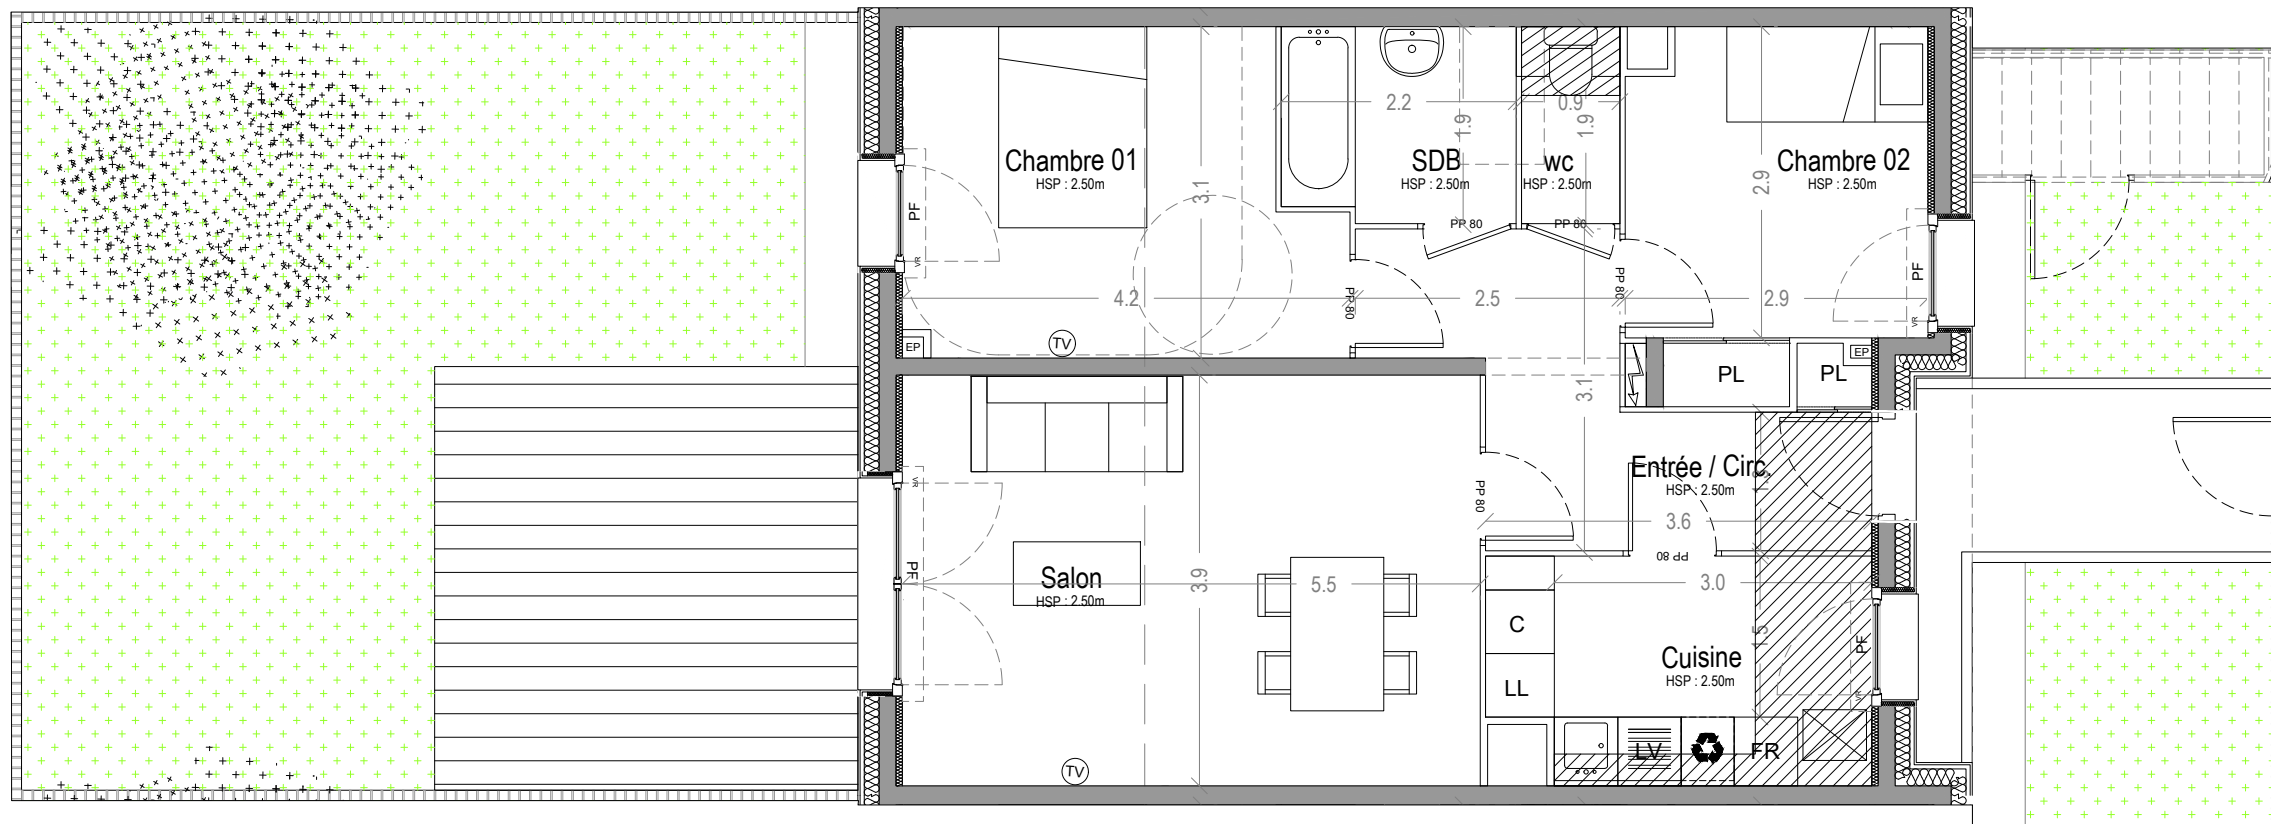

| SURFACE HABITABLE 64.2m ² | |
|--------------------------------------|--------------------|
| Entrée | 8.9m ² |
| Salon | 21.2m ² |
| Cuisine | 7.5m ² |
| Chambre 01 | 11.9m ² |
| Chambre 02 | 9.0m ² |
| SDB | 4.0m ² |
| WC | 1.7m ² |



| ANNEXES | |
|----------|--------------------|
| Jardin 1 | 19.2m ² |
| Terrasse | 16.0m ² |
| Jardin 2 | 41.3m ² |
| Cellier | 3.1m ² |

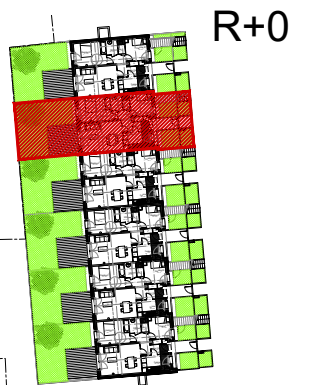

Plan de réperage

- NOTA :**
- Des modifications sont susceptibles d'être apportées à ce plan en fonction des nécessités techniques de la réalisation tant en ce qui concerne les dimensions libres que l'équipement.
 - Les surfaces et les côtes indiquées (dimensionnelles ou altimétriques) sont soumises aux tolérances réglementaires.
 - Les soffites, poutres, faux-plafonds, gaines, sont susceptibles d'évoluer en situation, nombre, dimensions.
 - Les plantations figurant sur le plan sont indicatives et pourront faire l'objet de modification, aussi bien en nombre qu'en type.
 - Les canalisations, retombées, regards, ne sont pas figurés.
 - La surface habitable est approximative.
 - Le mobilier, la literie et l'électroménager ne sont pas fournis.

| DATE | Indice |
|------------|--------|
| 07/06/2017 | A |
| | |

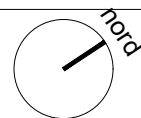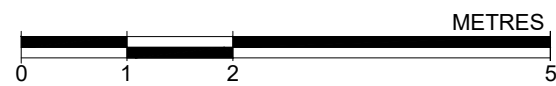

LEGENDE :

- : soffite ou faux-plafond apparents
- : tableau électrique

- PL : placard
- FR : réfrigérateur
- C : plaque de cuisson
- LV : lave-vaisselle
- LL : lave-linge
- : chaudière

DCE