
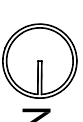


N° 4003	R+4
---------	-----

SURFACE HABITABLE	
T2-4003	36.92
ENTREE	4.21
SEJOUR-CUISINE	14.70
CHAMBRE 1	10.78
SDE/WC	4.08
DGT	3.15



ANNEXES	
BALCON	3.16

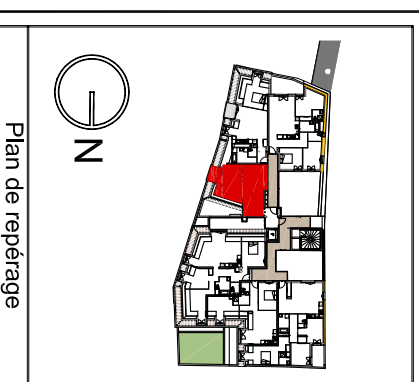

NOTA:

- Des modifications sont susceptibles d'être apportées à ce plan en tout ou partie, sans préavis, sans que l'exploitant soit en mesure de donner les dimensions des équipements.
- Les surfaces et les cotés indiqués (dimensions ou superficies) sont données sans différences réglementaires ou autres, portes, fenêtres, gâches sont susceptibles d'évoluer en situation, nombre, ornements.
- Les plantations figurant sur le plan sont indicatives et pourront faire l'objet de modifications, aussi bien en nombre qu'en type. Les canalisations, rebornés, regards ne sont pas figurés.
- La surface habitable est approximative.
- Le mobilier et l'électroménager ne sont pas fournis.
- La libellé indiqués dans la abécédaire est à titre indicatif de la norme standardisée. La libellé est non fourni.

INTITULE	Ind.	Date
E		23/03/2021

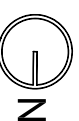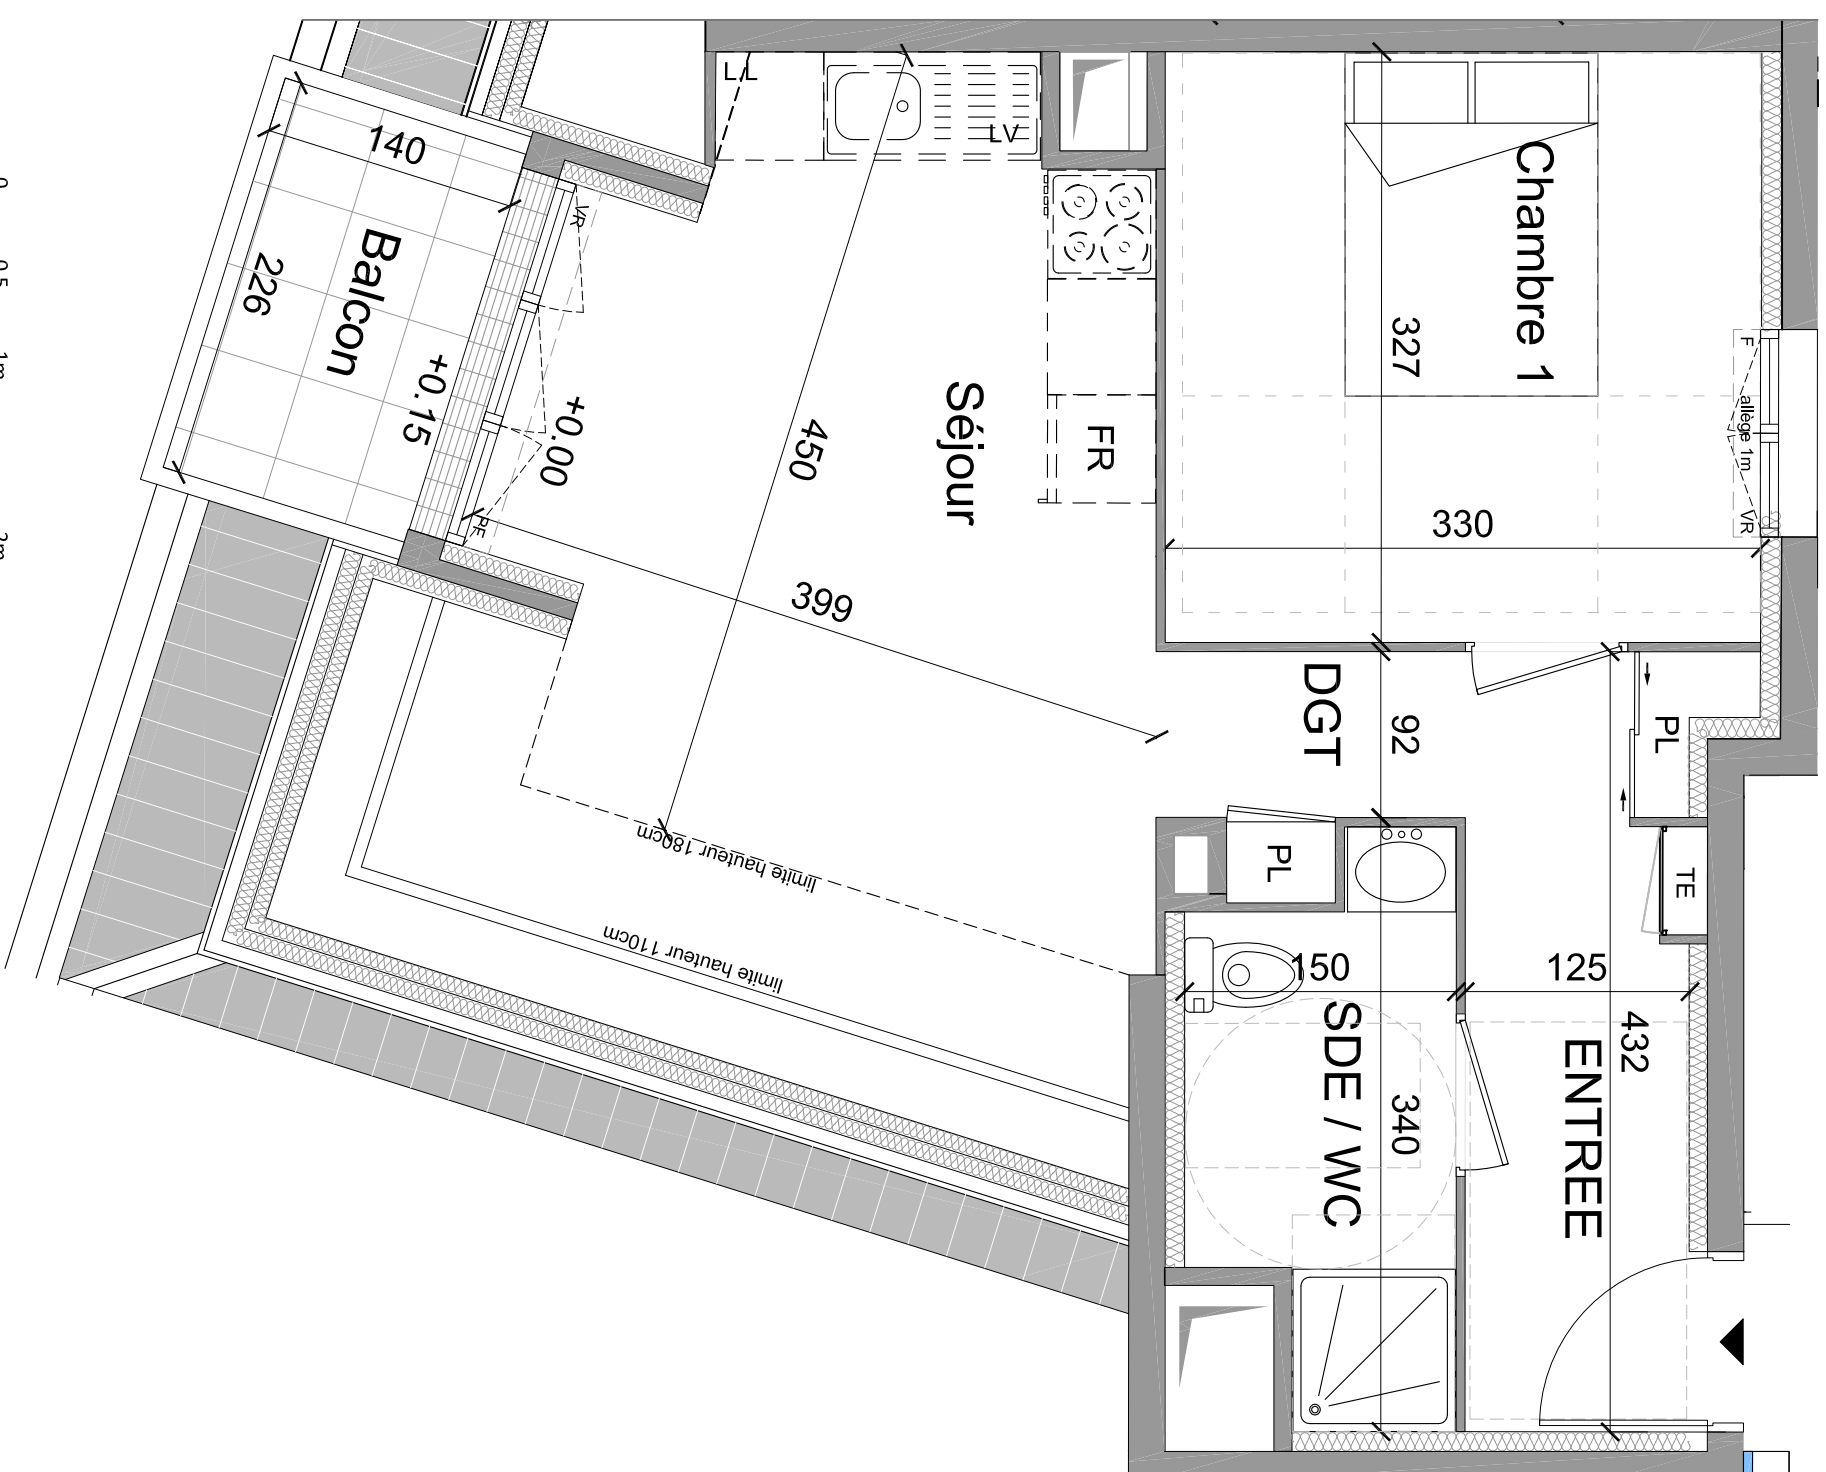

LEGENDE:

