

"Le Clos du Perray"


11 rue de Chartres
 78610 - LE PERRY EN YVELINES

Cage B
 N°2102
 3 pièces R+1

SURFACE HABITABLE	
T3-2102	58,60 m ²
Séjour/Cuisine	26,80 m ²
Chambre 1	11,90 m ²
Chambre 2	9,10 m ²
Salle de bains	6,00 m ²
WC	1,90 m ²
Dégagement	2,90 m ²



ANNEXES	
Balcon	7,10 m ²

NOTA: La surface des placards est incluse dans celle des pièces attenantes

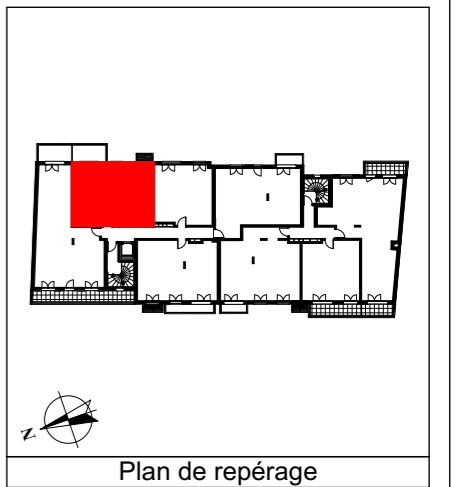

NOTA:
 - Des modifications sont susceptibles d'être apportées à ce plan en fonction des nécessités techniques, de la réalisation tant en ce qui concerne les dimensions libres que l'équipement.
 - Les surfaces et les cotes indiquées (dimensionnelles ou altimétriques) sont soumises aux tolérances réglementaires.
 - Les soffites, poutres, faux-plafonds, gaines sont susceptibles d'évoluer en situation, nombre, dimensions.
 - Les plantations figurant sur le plan sont indicatives et pourront faire l'objet de modification, aussi bien en nombre qu'en type.
 - Les canalisations, retombées, regards ne sont pas figurés.
 - La surface habitable est approximative.
 - Le mobilier et l'électroménager ne sont pas fournis.
 - La literie indiquée dans la chambre est à titre indicatif de la norme handicapé. La literie est non fournie.

INTITULE	Ind.	Date
Plan de base	B	31/08/2020

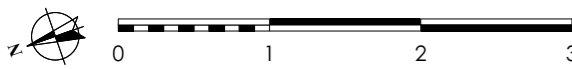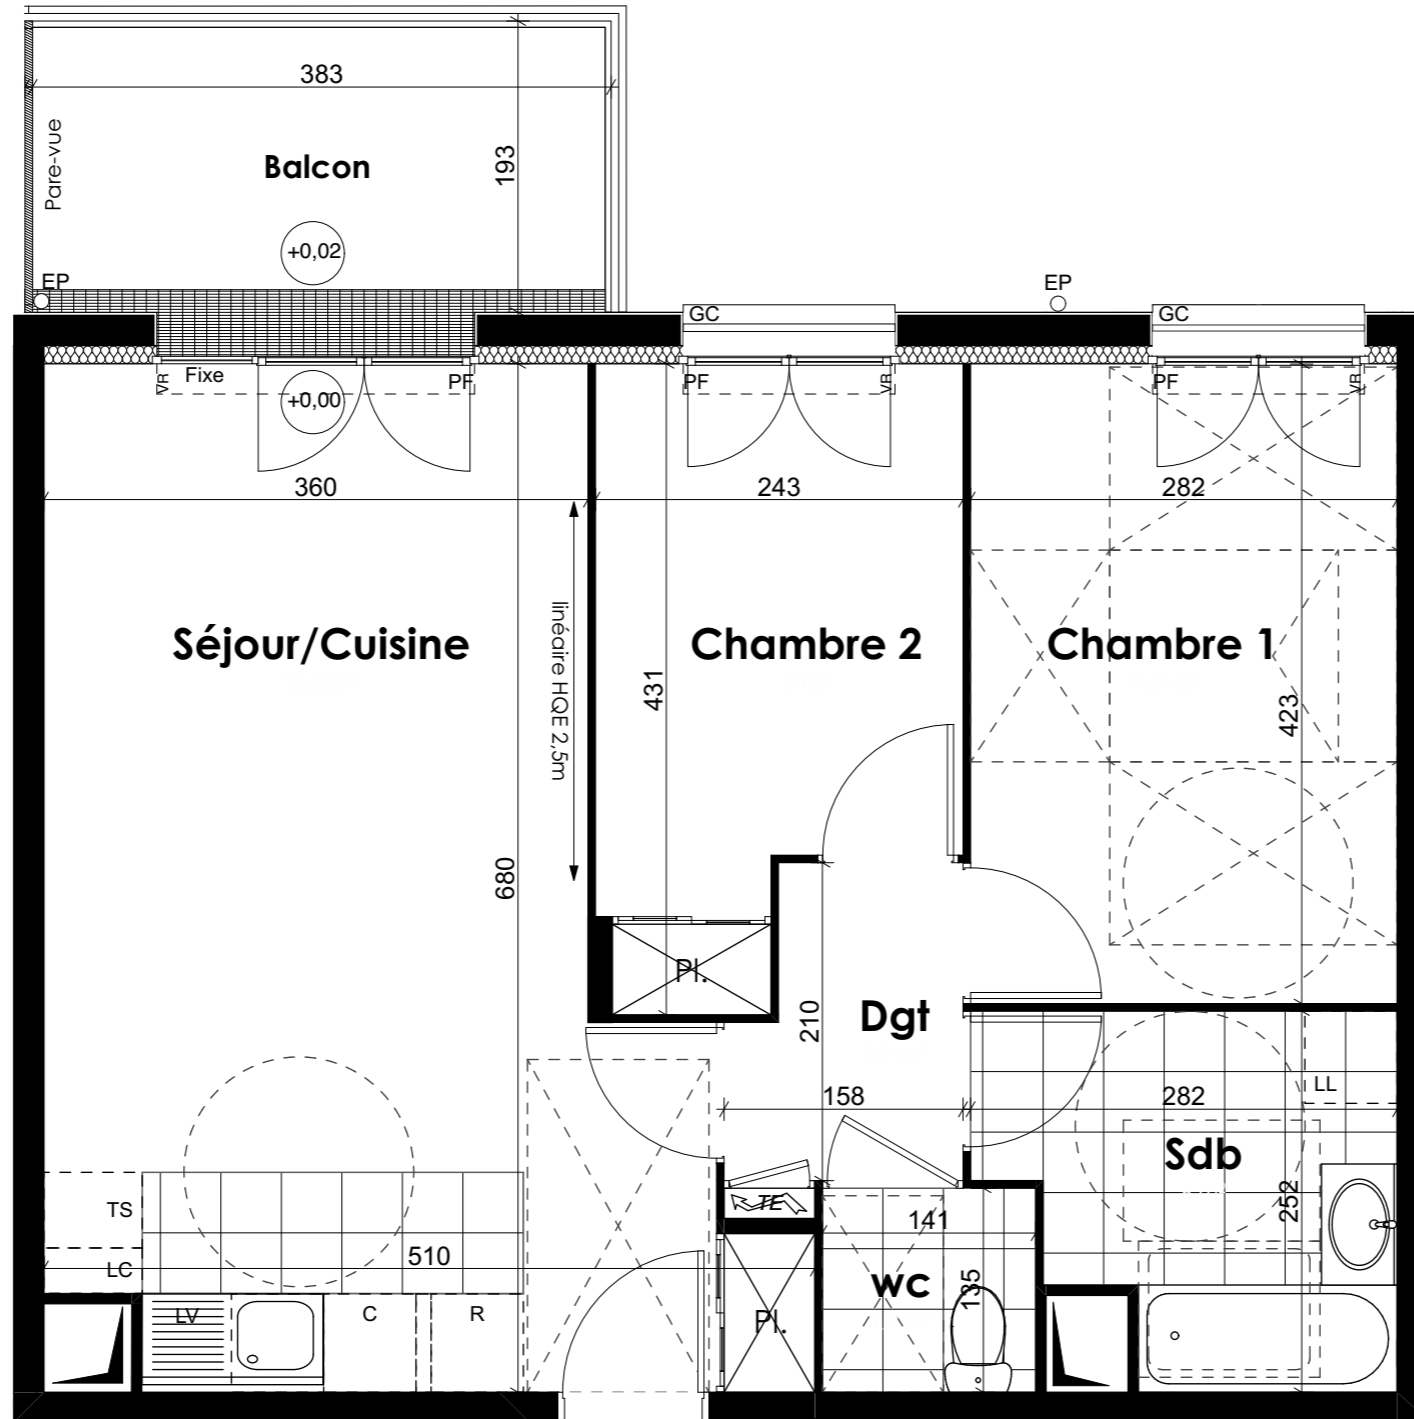

LEGENDE :

PF :	Porte-fenêtre	VR :	Volet roulant		Soffites et faux-plafonds	LV :	Lave-vaisselle	C :	Cuisson
F :	Fenêtre	GC :	Garde-corps		Caillebotis	LL :	Lave-linge	TS :	Tri sélectif
FAV :	Fenêtre allège vitrée	TE :	Tableau électrique			R :	Réfrigérateur	LC :	Linéaire complémentaire