



TERRALIA (27/12/2018)



NOTA : Des modifications sont susceptibles d'être apportées à ce plan, en fonction des nécessités techniques de la réalisation, tant en ce qui concerne les dimensions libres que l'équipement. Les côtes et surfaces indiquées sont approximatives. Les retombées, soffites, faux-plafond, canalisations, ainsi que l'emplacement des équipements, sont figurés à titre indicatif.

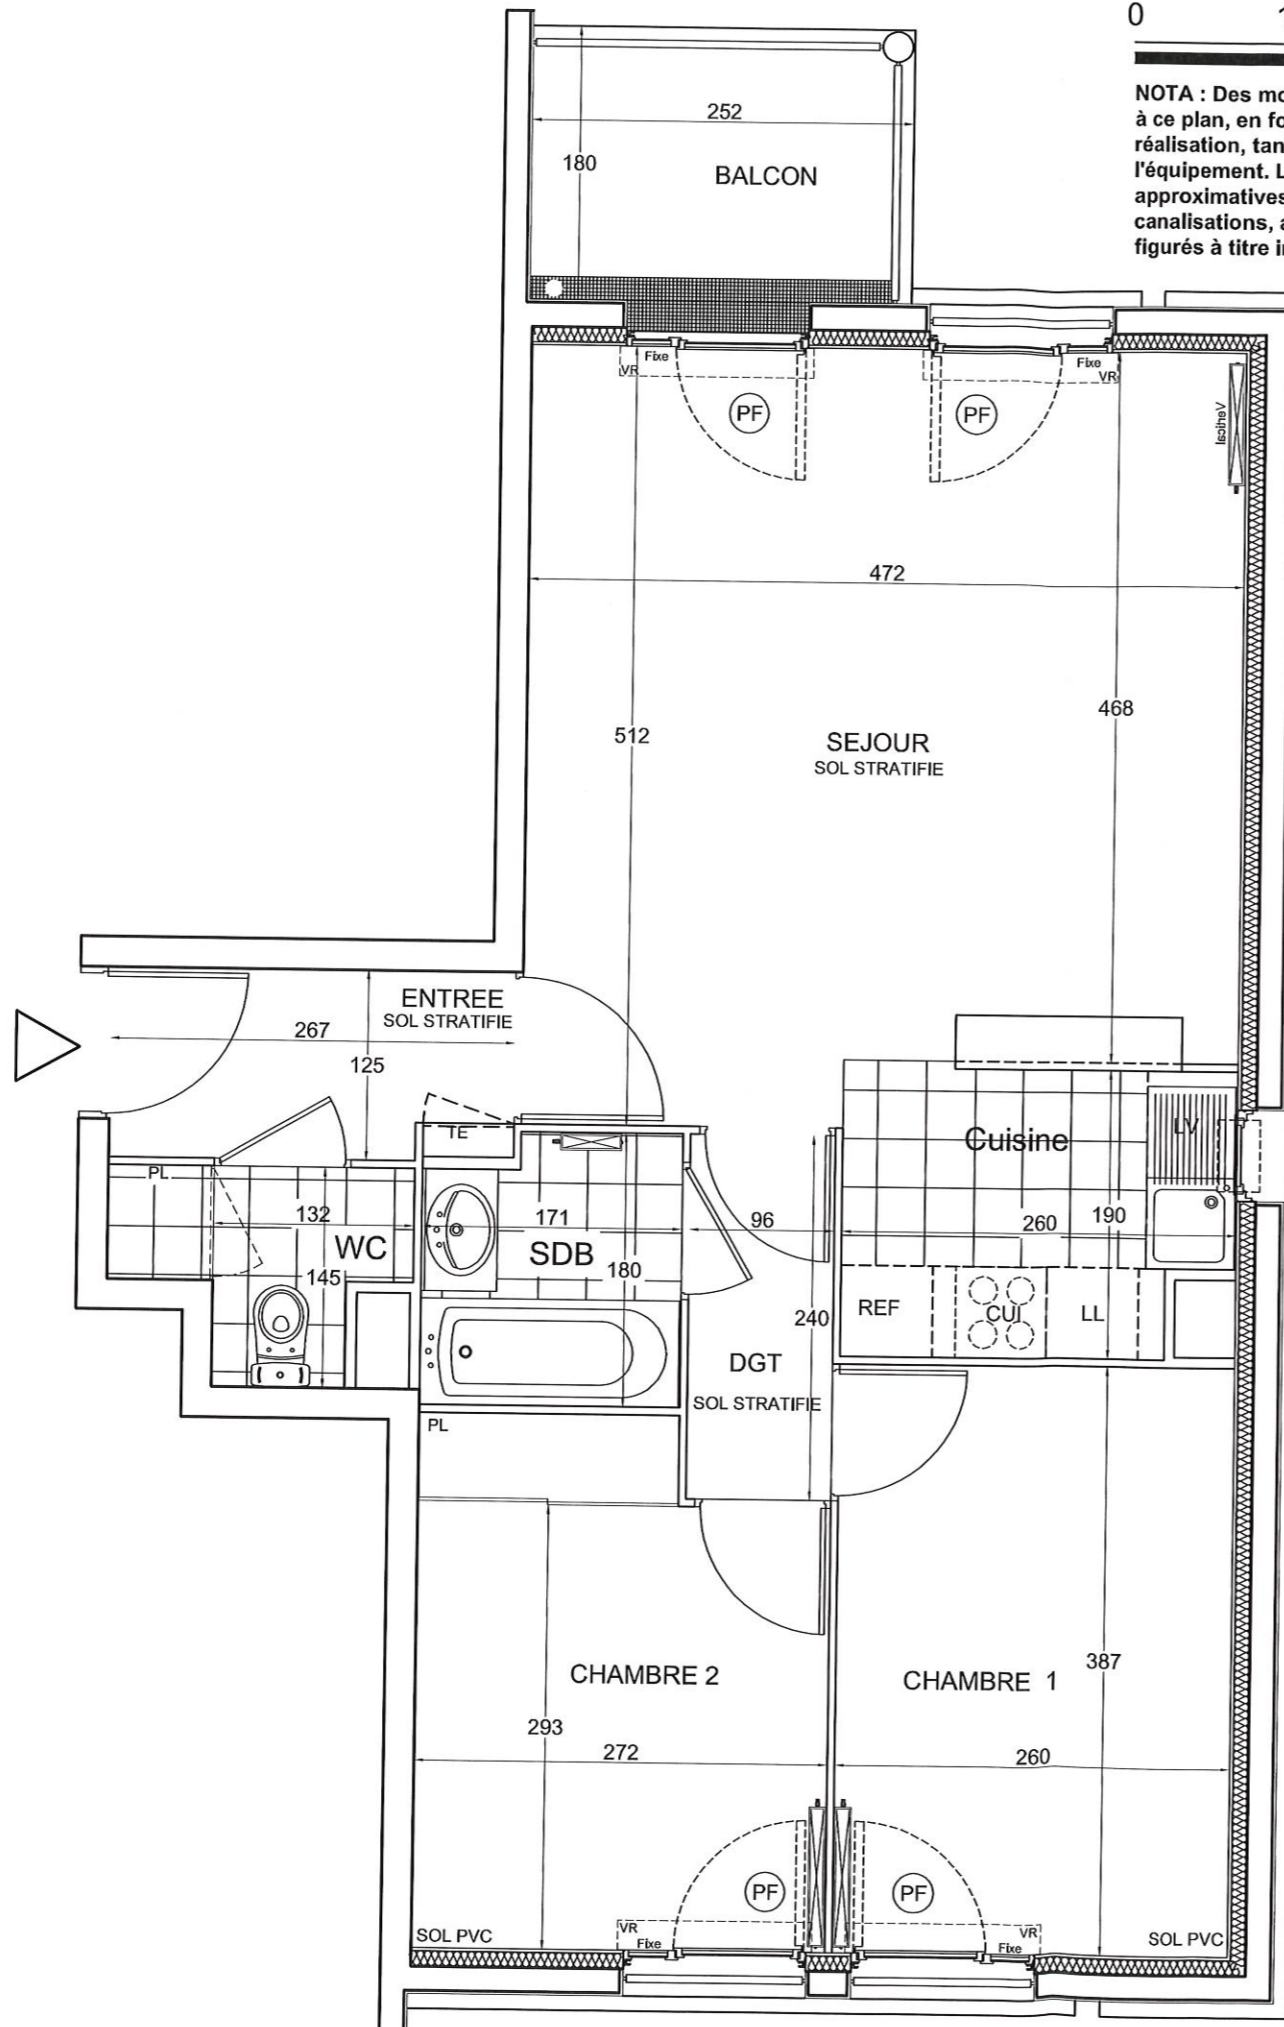

Les Séquoias
 MENECY 91540
 42 BOULEVARD CHARLES DE GAULLE
 BATIMENT A
 Appartement n° 117
 3 pièces, 1er étage

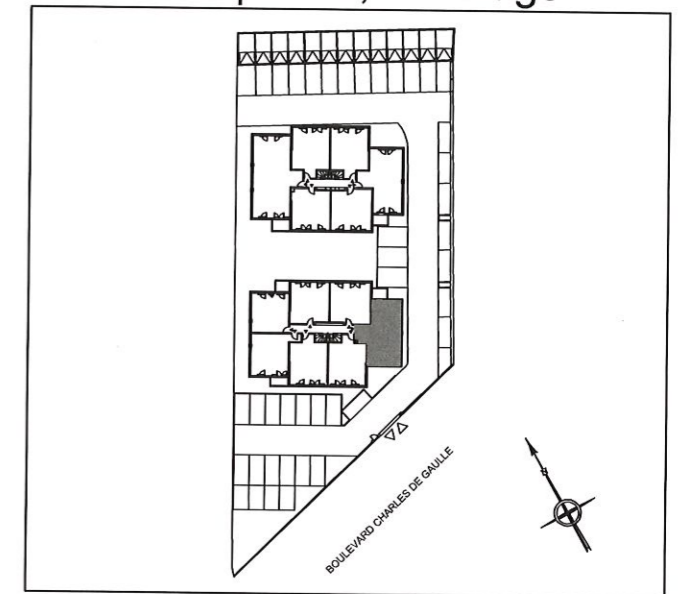

	Surface habitable (m ²)
Séjour	23.02
Cuisine	04.69
Chambre 1	10.07
Chambre 2	09.00
Entrée	03.18
SDB	02.91
WC	02.13
Dégagement	02.30
TOTAL	57.30
Nota: La surface des placards est incluse dans celle des pièces attenantes	
Balcon	04.50