



TERRALIA (27/12/2018)

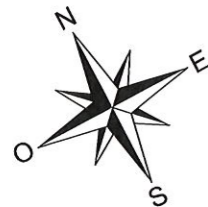


NOTA : Des modifications sont susceptibles d'être apportées à ce plan, en fonction des nécessités techniques de la réalisation, tant en ce qui concerne les dimensions libres que l'équipement. Les côtes et surfaces indiquées sont approximatives. Les retombées, soffites, faux-plafond, canalisations, ainsi que l'emplacement des équipements, sont figurés à titre indicatif.

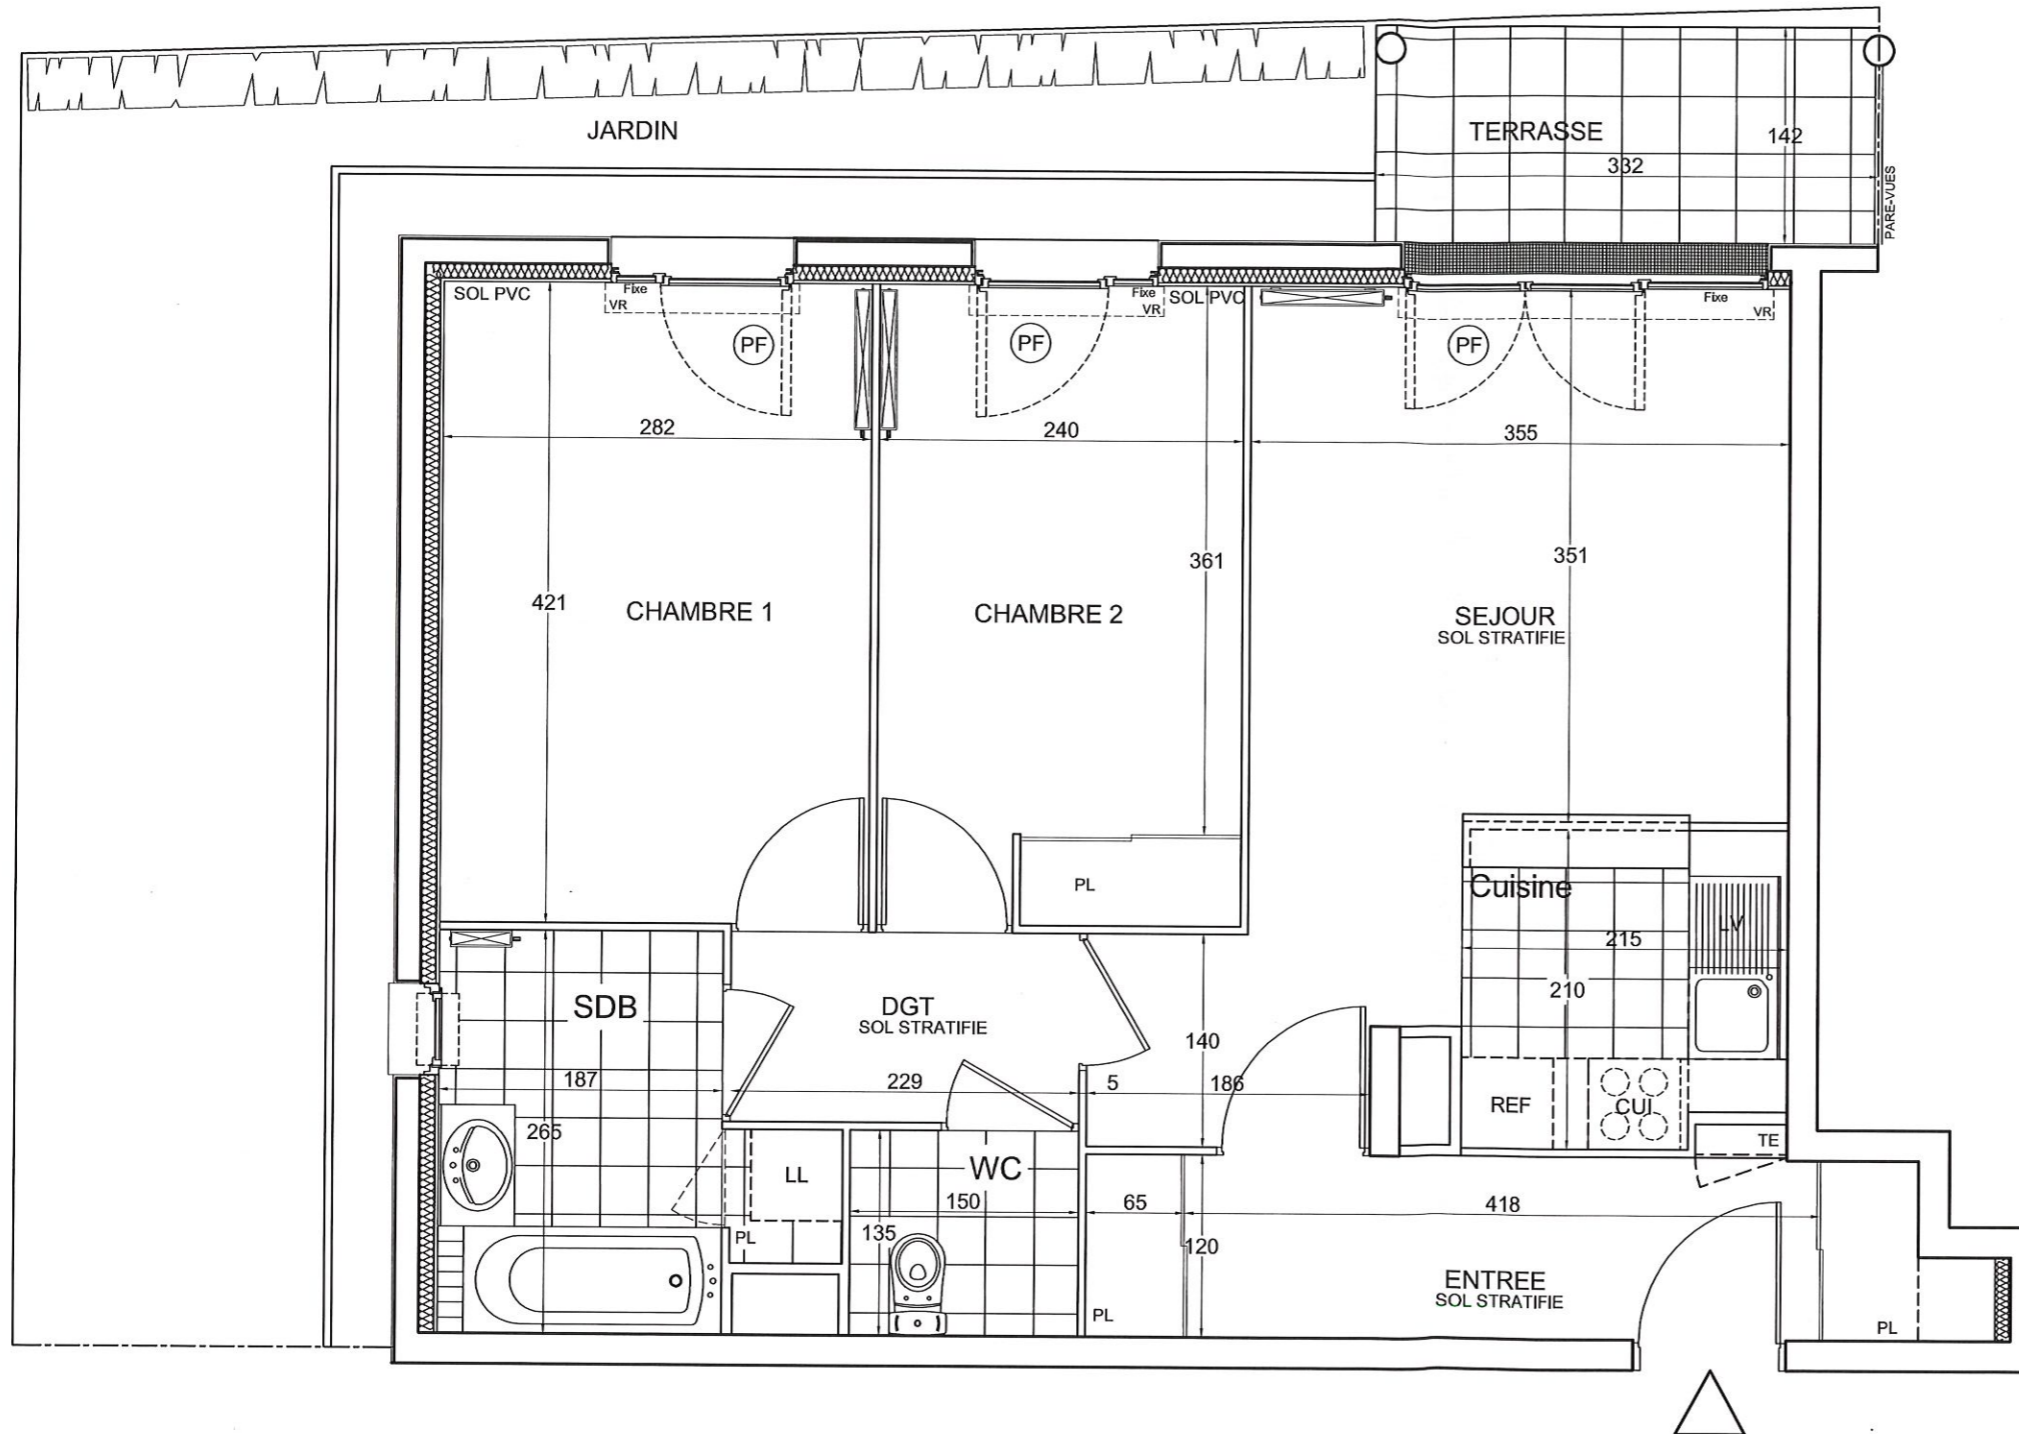

Les Séquoias

MENNECY 91540
42 BOULEVARD CHARLES DE GAULLE

BATIMENT B
Appartement n° 203
3 pièces, Rez de Chaussée

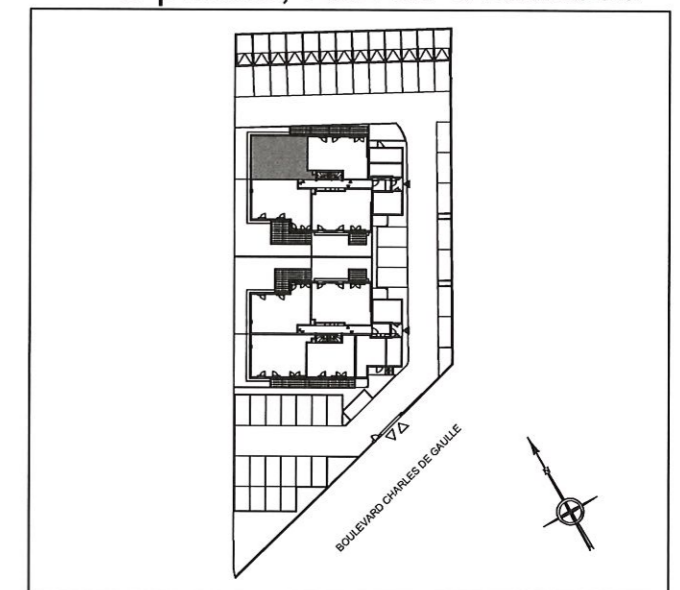

	Surface habitable (m²)
Séjour-Cuisine	20.83
Chambre 1	11.87
Chambre 2	10.07
Entrée	06.83
SDB	05.64
WC	02.02
Dégagement	02.86
TOTAL	60.12
Nota: La surface des placards est incluse dans celle des pièces attenantes	
Jardin dont Terrasse	34.74 04.71

02/2019 indice 2